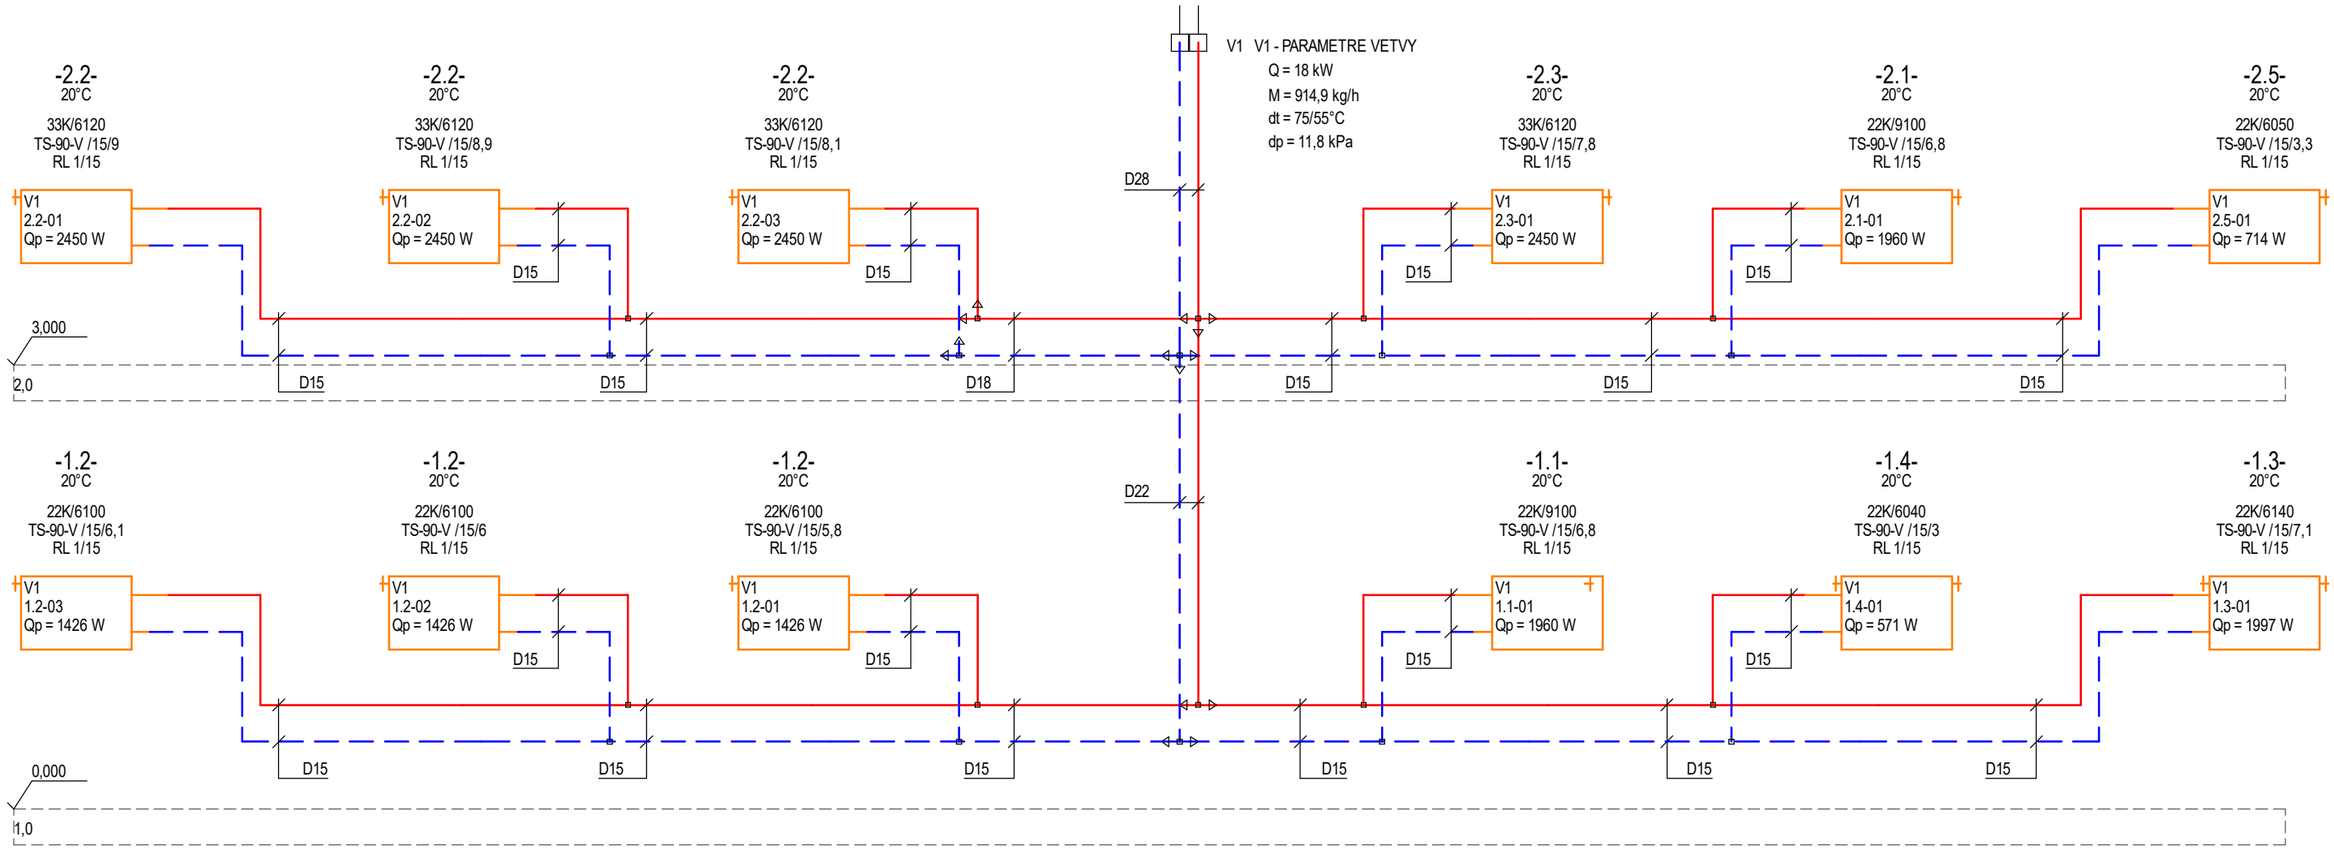


LEGENDA:

21K/6120 - TELESO DVOJPANELOVÉ S JEDNÝM KONVEKTOROM, VÝŠKA TELESA 600mm, DLŽKA TELESA 1200mm
Qp=3780 W - VÝKON VYKUROVACIEHO TELESA
TS90 V/ 15 / 6 - TERMOSTATICKÝ VENTIL / DIMENZIA VENTILU / NASTAVENIE VENTILU
RL 1/15 - SPIATOČKOVÝ VENTIL / DIMENZIA VENTILU
D15 - OCELOVÉ POTRUBIE DIMENZIE D15

POZN.:
VÝŠKY A TRASY POTRUBÍ UPRAVIŤ PODLA MIESTNYCH PODMIENOK

	Dátum	Meno	Podpis	Stupen	
Vypracoval	03/2020	ING. M.PONDELA		PROJEKT PRE REALIZACIU	
Ved.proj.				Formát	
Zod.proj.		ING. M. PONDELA		A3	
Názov stavby	REKONŠTRUKCIA POŽIARNEJ ZBROJNICE OBEC HIADEĽ			Mierka –	Číslo kópie
Časť	STROJNÁ TECHNOLÓGIA			Archívne číslo	
Názov výkresu	STUPAČKOVA SCHÉMA ÚK			20-04/V2	