

PODORYS 1.NP - BÚRACIE PRÁCE

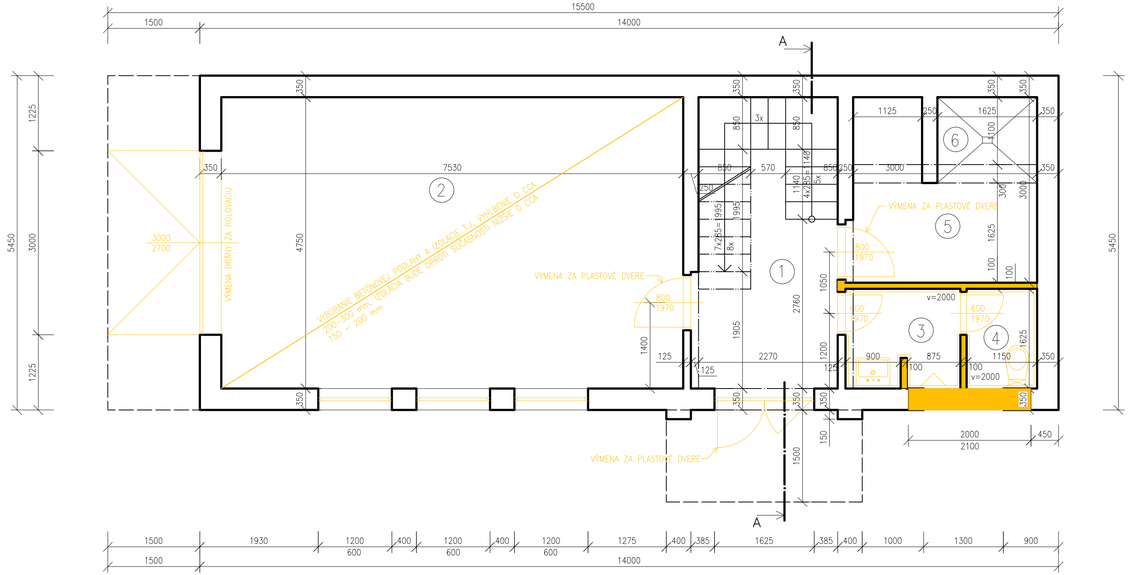

REZ A-A - BÚRACIE PRÁCE

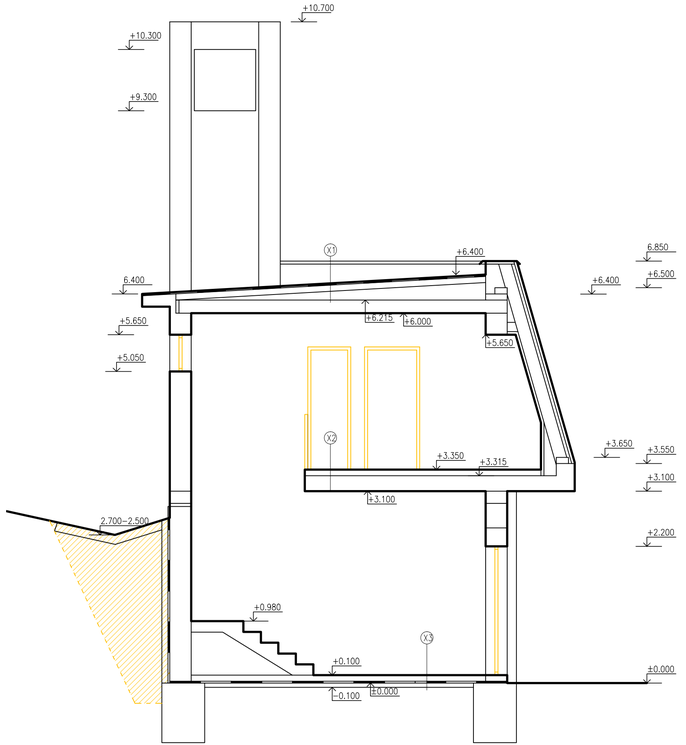

LEGENDA MIESTNOSTÍ:

OZN.	ÚČEL MIESTNOSTI	M^2	PODLAHA	STENY
①	CHODBA A SCHODIŠTE	10,78	KER.DLAŽ.	VÁP.OMIE.
②	POŽ. ZBROJNICA – TECHNIKA	35,77	CEM.POTER	VÁP.OMIE.
③	PREDSIEŇ, WC MUŽI, PISSOIR	3,05	KER.DLAŽ.	BELN.OBKL.
④	WC MUŽI	1,87	KER.DLAŽ.	BELN.OBKL.
⑤	SKLAD	6,94	KER.DLAŽ.	VÁP.OMIE.
⑥	VEŽA	1,79	KER.DLAŽ.	VÁP.OMIE.

LEGENDA:

BÚRACIE PRÁCE

ZODP. PROJEKTANT: Ing. Ján Kútik	PROJEKCIA Na úbočí 7, 974 09 Banská Bystrica, jkprojekcia@gmail.com		
VYPRACOVAL: Ing. Filip Smädo			
INVESTOR: Obec Hiadeľ,Hiadeľ 68, 976 61 Hiadeľ			
STAVBA: REKONŠTRUKCIA POŽIARNEJ ZBROJNICE HIADEĽ	FORMÁT	4xA4	Č. PRÍLOHY
	DÁTUM	3.2020	
	ÚČEL	DSP, DRS	
	ARCH. Č.		
PODORYS 1.NP, REZ A-A – BÚRACIE PRÁCE	MIERKA 1:50	Č. VÝKRESU 1	