


PODORYS 2.NP - BÚRACIE PRÁCE

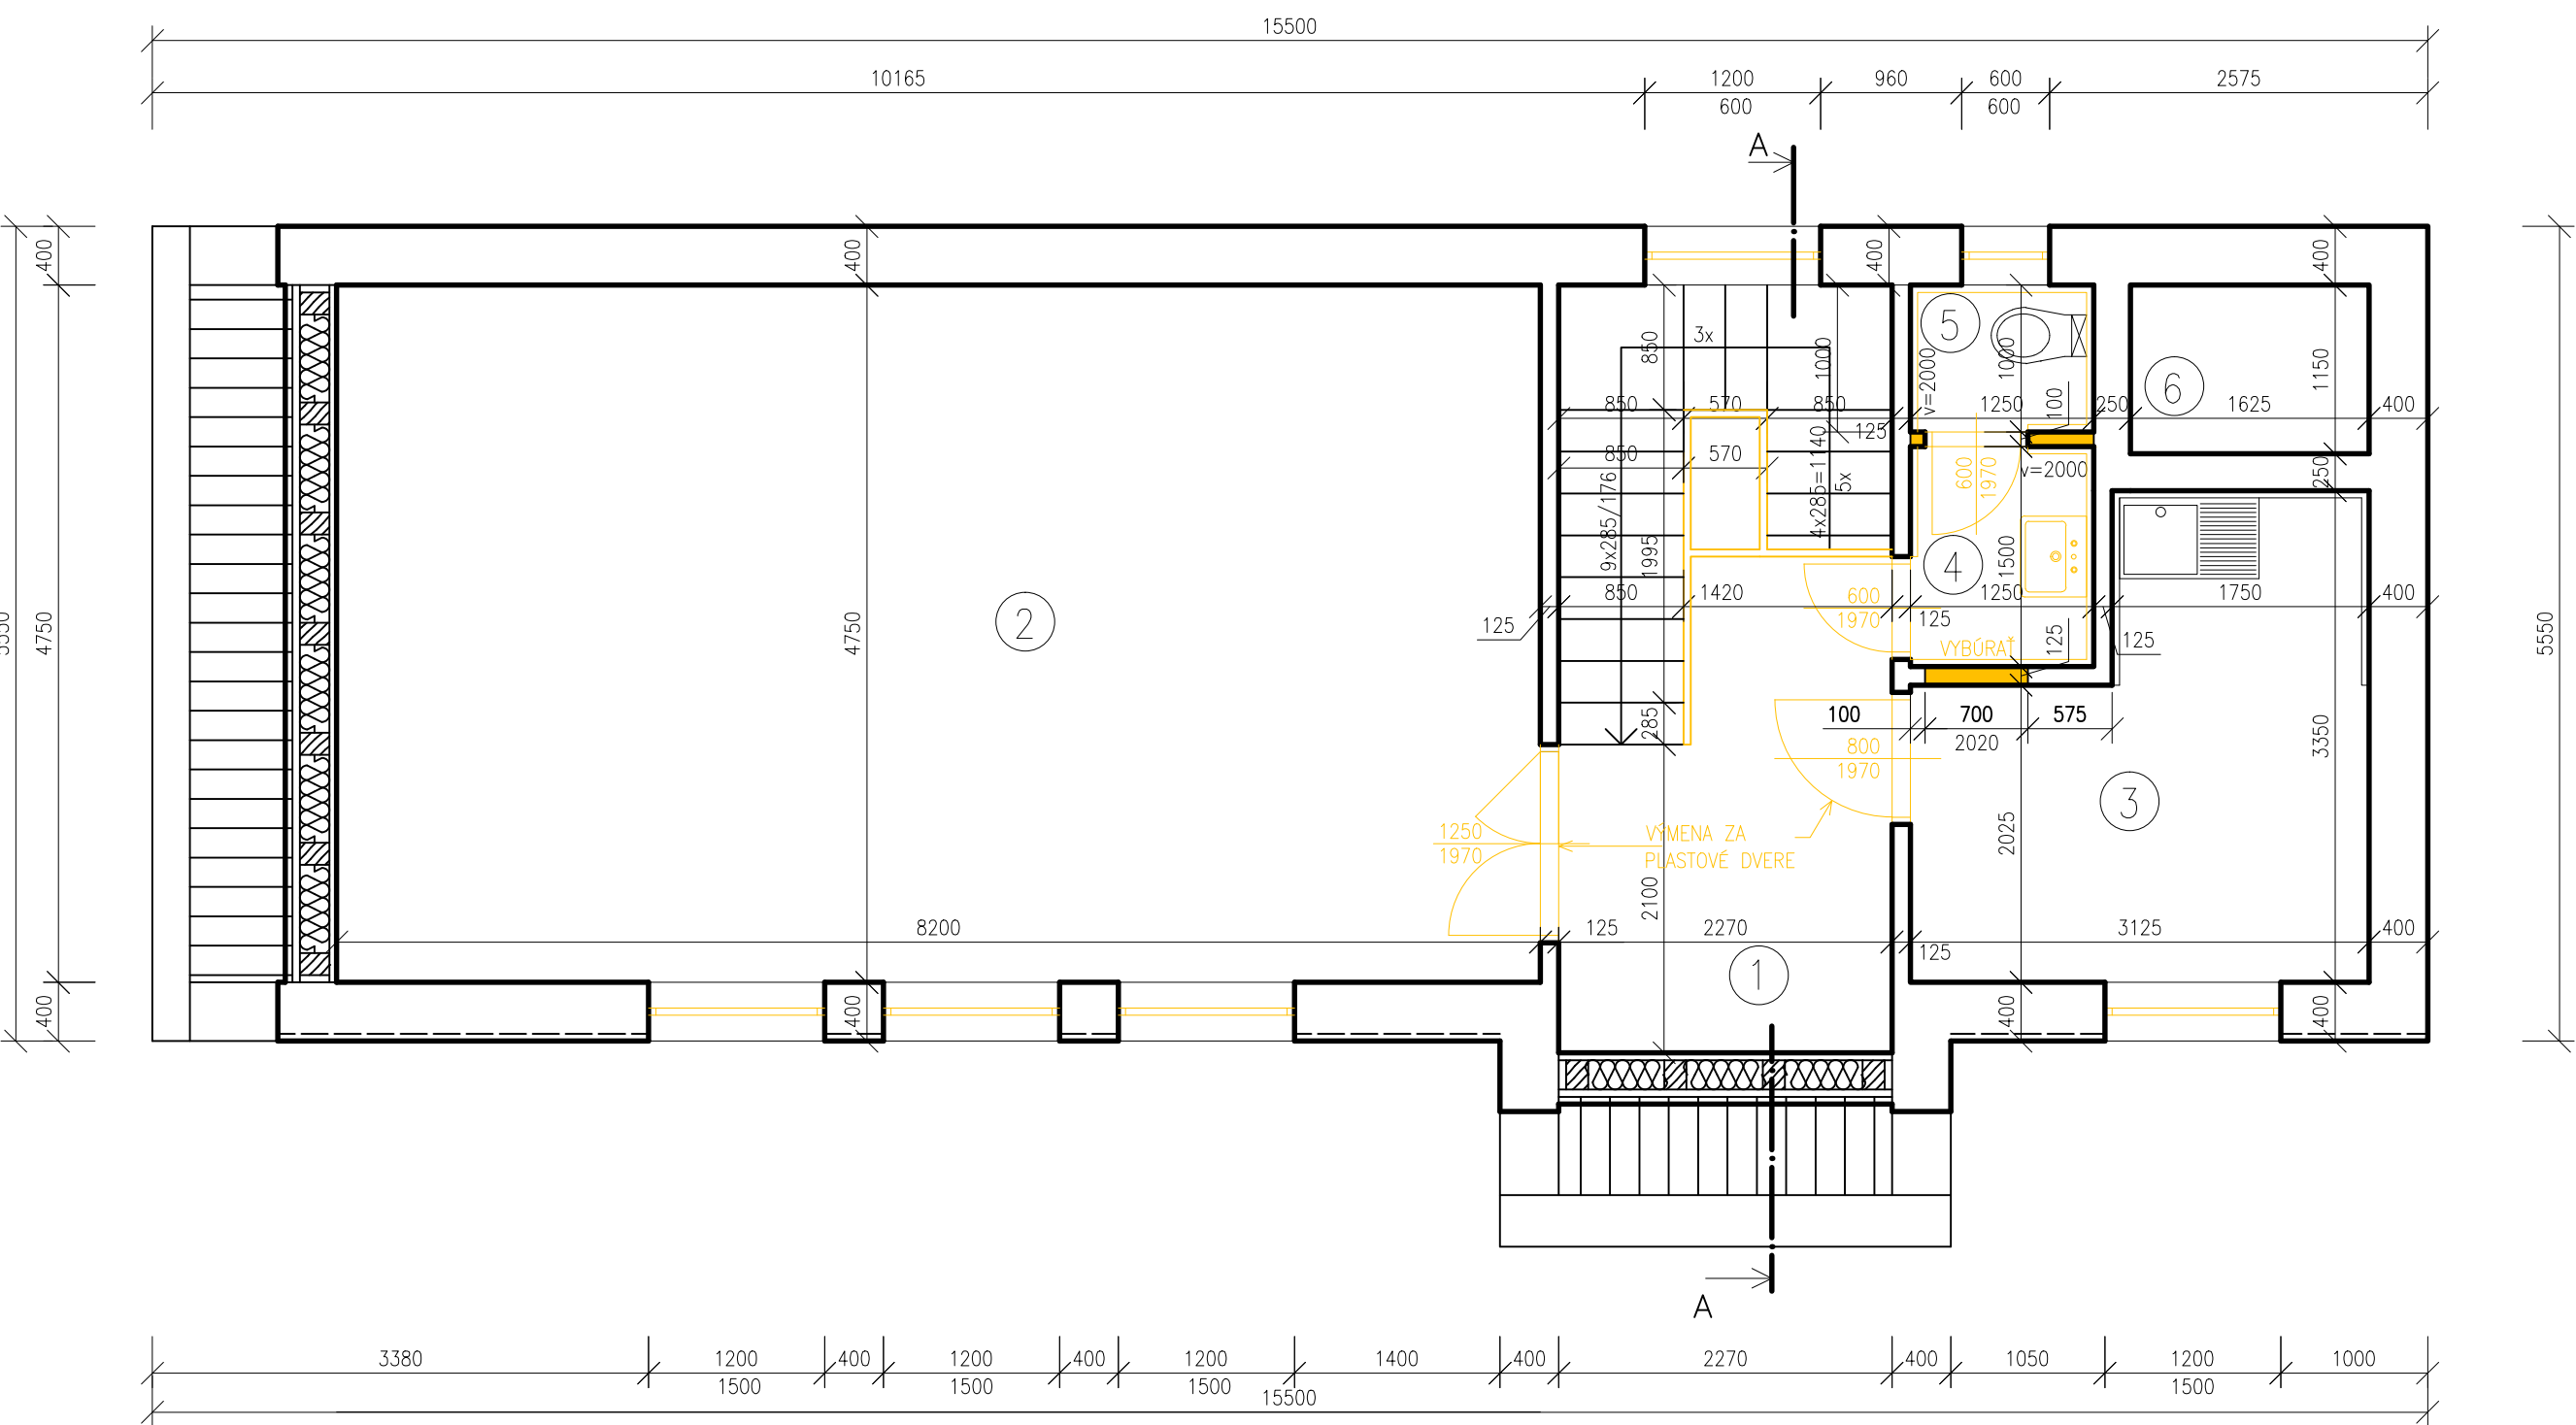

LEGENDA MIESTNOSTÍ:

OZN.	ÚČEL MIESTNOSTI	M ²	PODLAHA	STENY
①	CHODBA A SCHODIŠTE	10,78	KER.DLAŽ.	VÁP.OMIE.
②	SPOLOČENSKÁ MIESTNOSŤ	38,95	KER.DLAŽ.	VÁP.OMIE.
③	KUCHYNKA	8,64	KER.DLAŽ.	VÁP.OMIE.
④	PREDSEŇ, WC MUŽI	1,87	KER.DLAŽ.	BELN.OBKL.
⑤	WC MUŽI	1,25	KER.DLAŽ.	BELN.OBKL.
⑥	VEŽA	1,79	KER.DLAŽ.	VÁP.OMIE.

LEGENDA:

BÚRACIE PRÁCE

ZODP. PROJEKTANT: Ing. Ján Kútik		 PROJEKCIA Na úbočí 7 974 09 Banská Bystrica jkprojekcia@gmail.com		
VYPRACOVAL: Ing. Filip Smädo				
INVESTOR: Obec Hiaďeľ, Hiaďeľ 68, 976 61 Hiaďeľ				
STAVBA :		FORMÁT	3xA4	Č. PRÍLOHY
REKONŠTRUKCIA POŽIARNEJ ZBROJNICE HIAĎEĽ		DÁTUM	3.2020	
		ÚČEL	DSP, DRS	
		ARCH. Č.		
PODORYS 2.NP - BÚRACIE PRÁCE		MIERKA 1:50	Č. VÝKRESU 3	