


PODORYS 2.NP - NOVÝ STAV

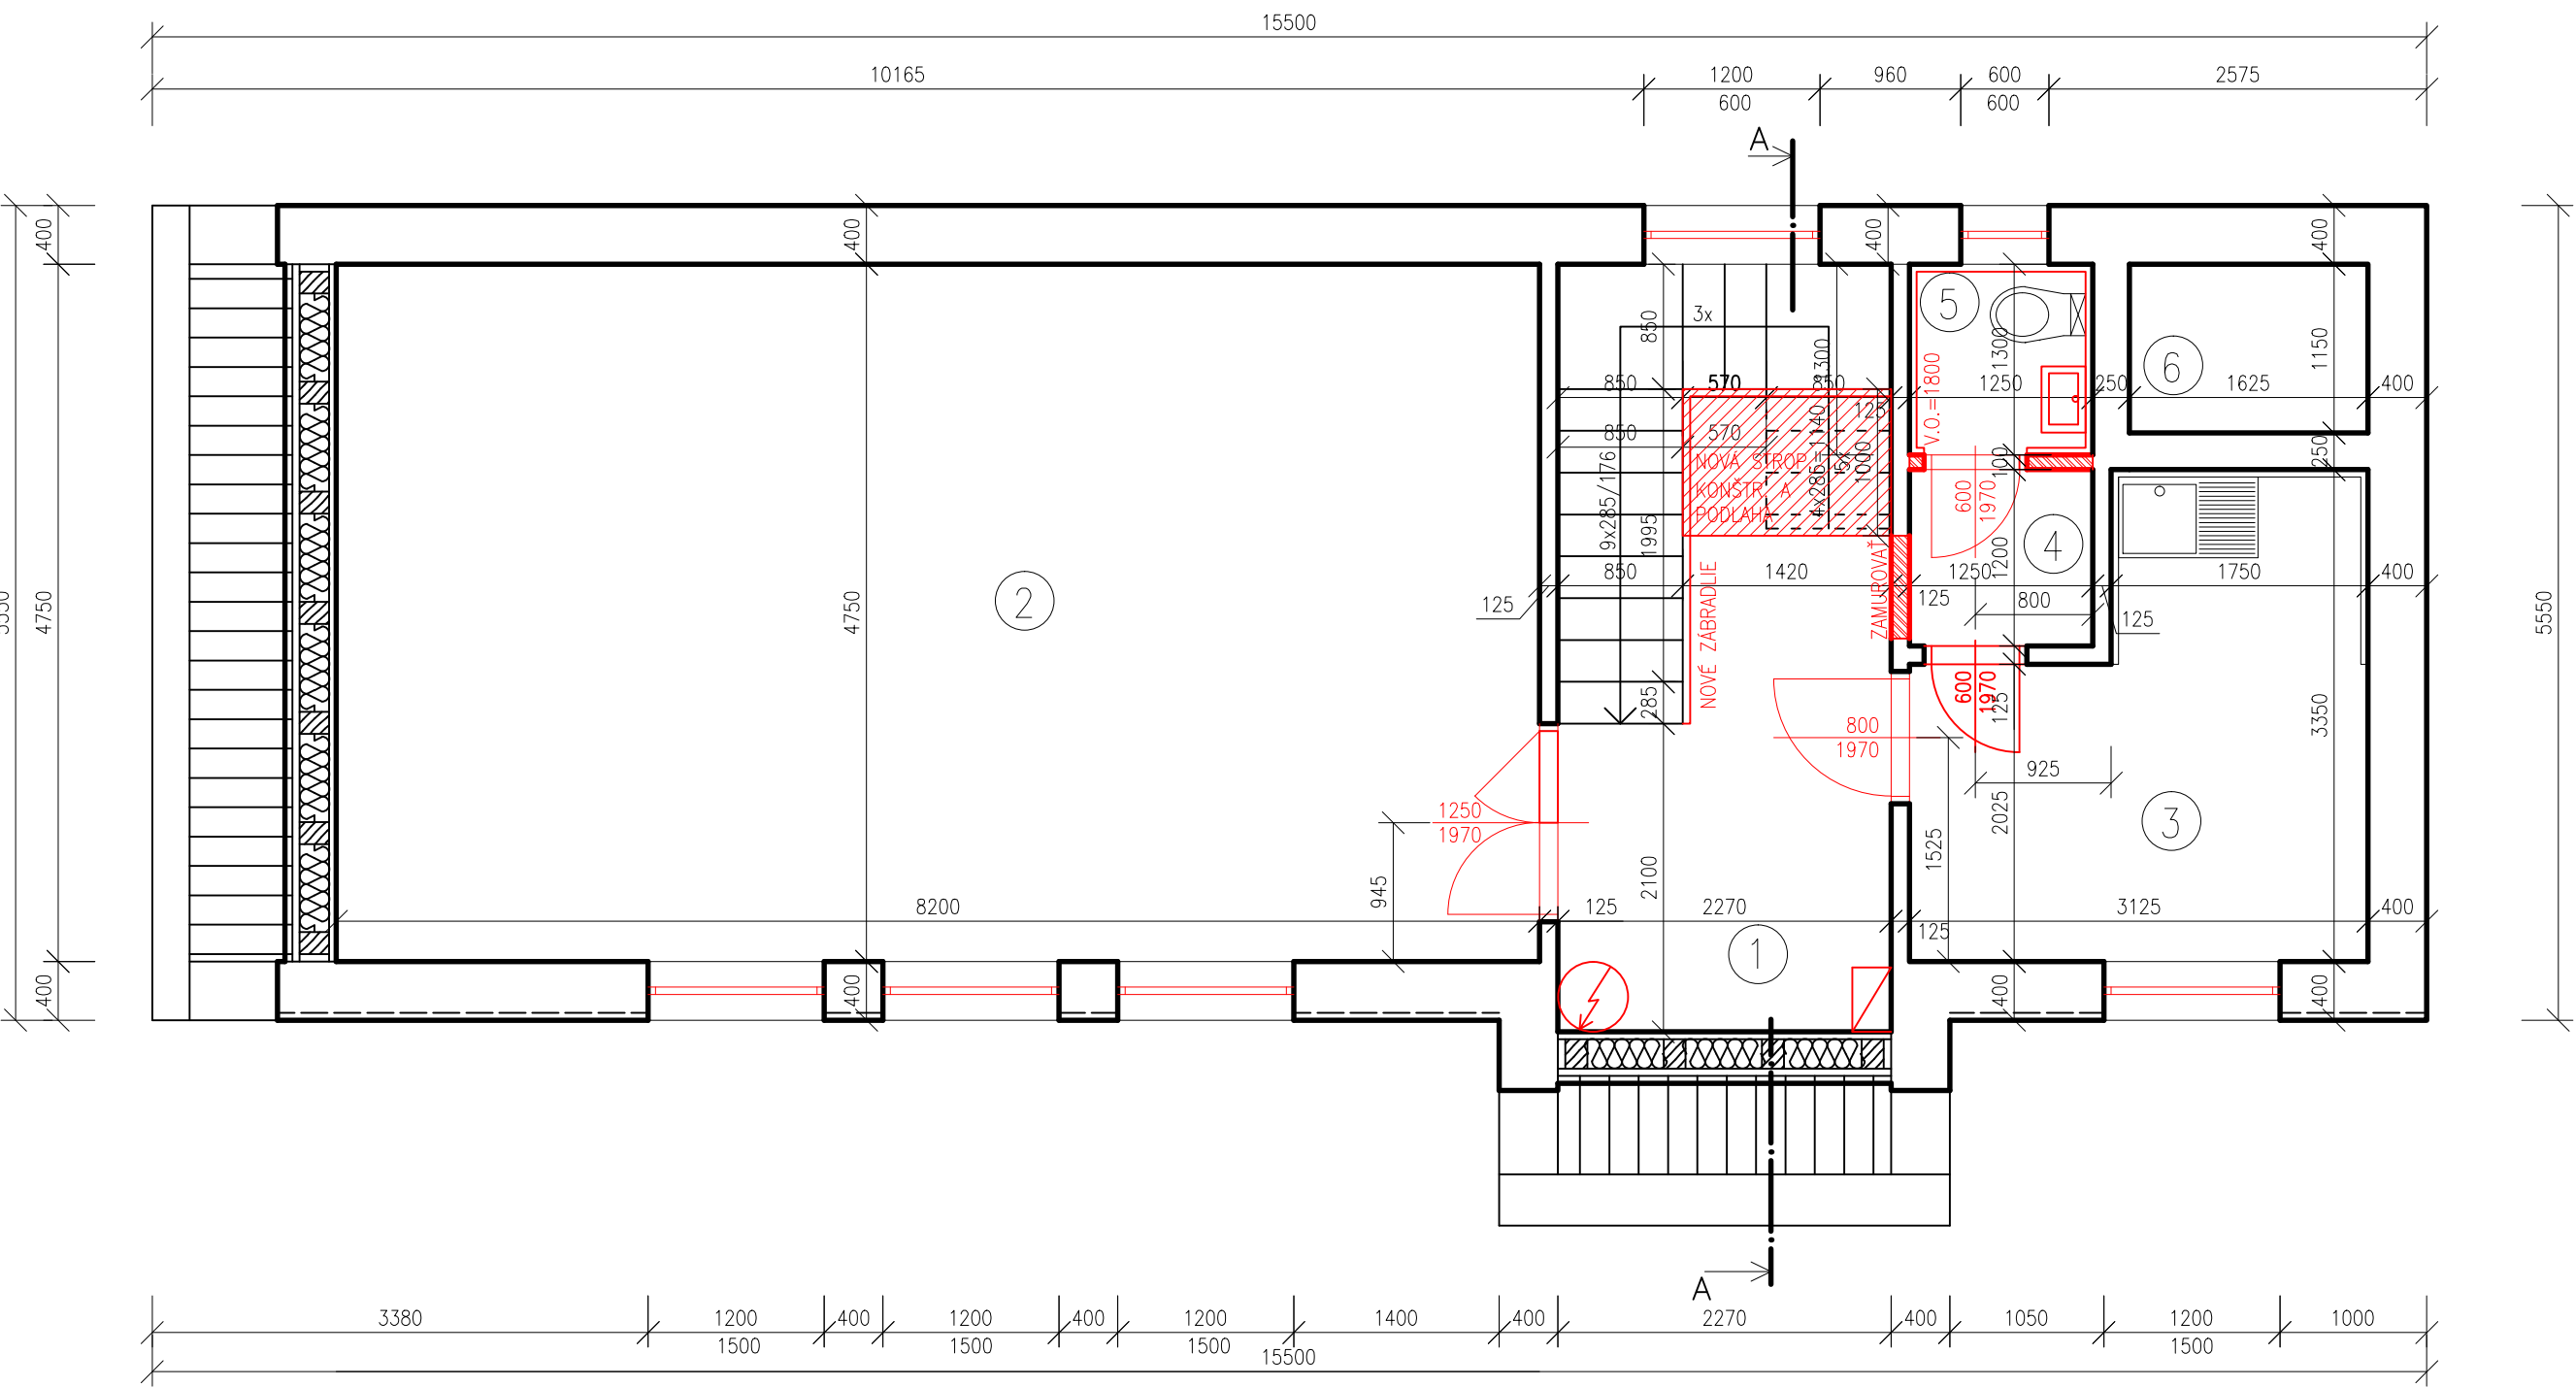


LEGENDA MIESTNOSTÍ:

OZN.	ÚČEL MIESTNOSTI	M ²	PODLAHA	STENY
①	CHODBA A SCHODIŠTE	10,78	KER.DLAŽ.	VÁP.OMIE.
②	SPOLOČENSKÁ MIESTNOSŤ	38,95	KER.DLAŽ.	VÁP.OMIE.
③	KUCHYNKA	8,64	KER.DLAŽ.	VÁP.OMIE.
④	PREDSEŇ, WC MUŽI	1,50	KER.DLAŽ.	VÁP.OMIE.
⑤	WC MUŽI	1,62	KER.DLAŽ.	KER.OBKŁ.
⑥	VEŽA	1,79	KER.DLAŽ.	VÁP.OMIE.


LEGENDA:

NOVÝ STAV


PODORYS ČASTI STROPU
NAD SCHODISKOM
M. 1:25

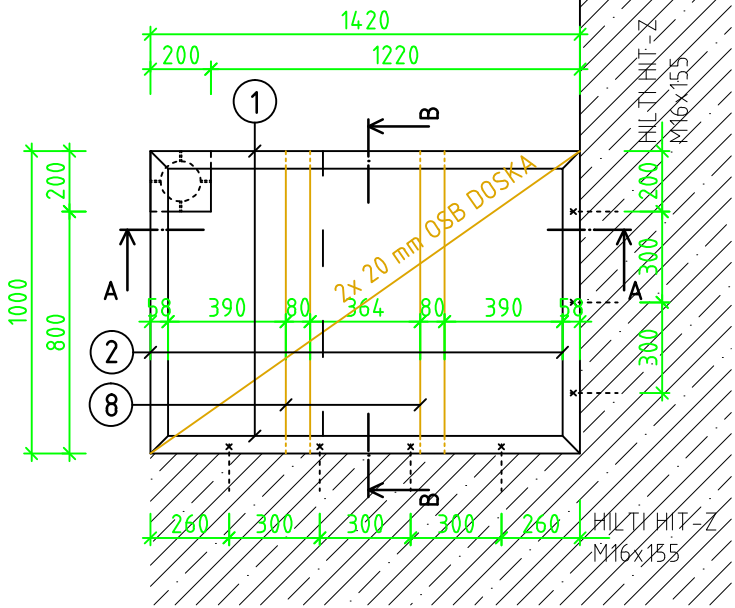

REZ A-A
M. 1:25

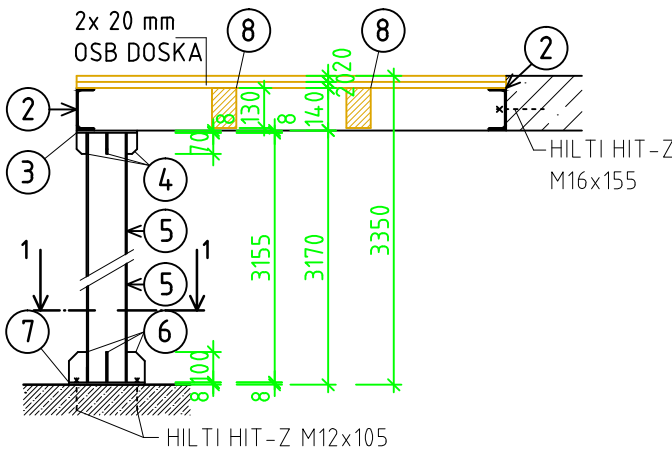

REZ 1-1
M. 1:25

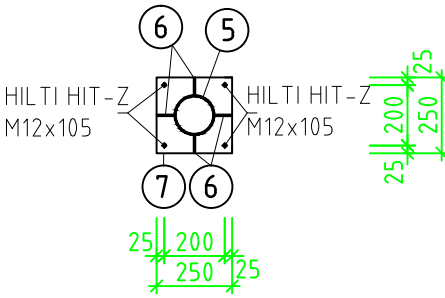

VÝPIS REZIVA:

ČASŤ	ZNAČKA PRVKU	NÁZOV PRVKU	ROZMER (mm)		POČET PRVKOV (ks)	OBJEM REZIVA (m ³)		
			PRIEREZ Š/V (mm)	DLŽKA (m)		1 ks	Σks	CELKOM
	8	TRÁM	80/130	1,000	2	0,010	0,020	0,020

OSB DOSKY 1000x1420 mm, HR. 20 mm – 2 ks


VÝPIS OCELE S235

POL.Č.	NÁZOV PRVKU	DLŽKA (m)	POČET (Ks)	HMOT./m ¹ (Kg)	HMOT. CELKOM (Kg)
1	UE 140	1,420	2	12,300	34,932
2	UE 140	1,000	2	12,300	24,600
3	PLECH P8-200/200	-	1	-	2,512
4	PLECH P5-30/70	-	4	-	0,329
5	STĽP Ø133/5	3,155	1	15,780	49,785
6	PLECH P5-60/100	-	4	-	0,942
7	PLECH P8-250/250	-	1	-	3,925
CELKOVÁ HMOTNOSŤ					117,025

KOTEVNÉ PRVKY PRE CHEMICKÉ KOTVY:

HILTI HIT-Z M16x155 – 7 ks
HILTI HIT-Z M12x105 – 4 ks

REZ B-B
M. 1:25

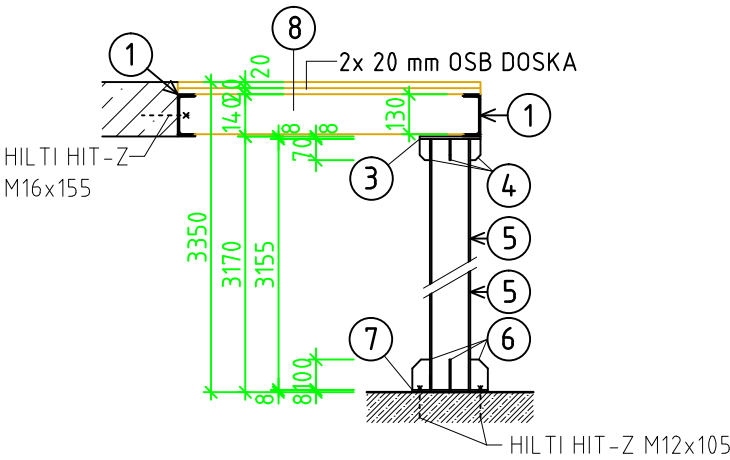

ZVARY HR.5 mm
REZIVO: C24
OCEL: S235

ZODP. PROJEKTANT: Ing. Ján Kúrik			
VYPRACOVAL: Ing. Filip Smädo			
INVESTOR: Obec Hladet, Hladet 68, 976 61 Hladet			
STAVBA : REKONŠTRUKCIA POŽIARNEJ ZBRONJICE HIADEL	FORMÁT	6x44	Č. PRÍLOHY
	DÁTUM	3.2020	
	ÚČEL	OSP, DRS	
	ARCH. Č.		
PODORYS 2.NP - NOVÝ STAV	MIERKA 1:25, 1:50	Č. VÝKRESU 4	