POZDĽŽNY PROFIL VARIANTU V3 SL–KO

M 1:25000/1:2500

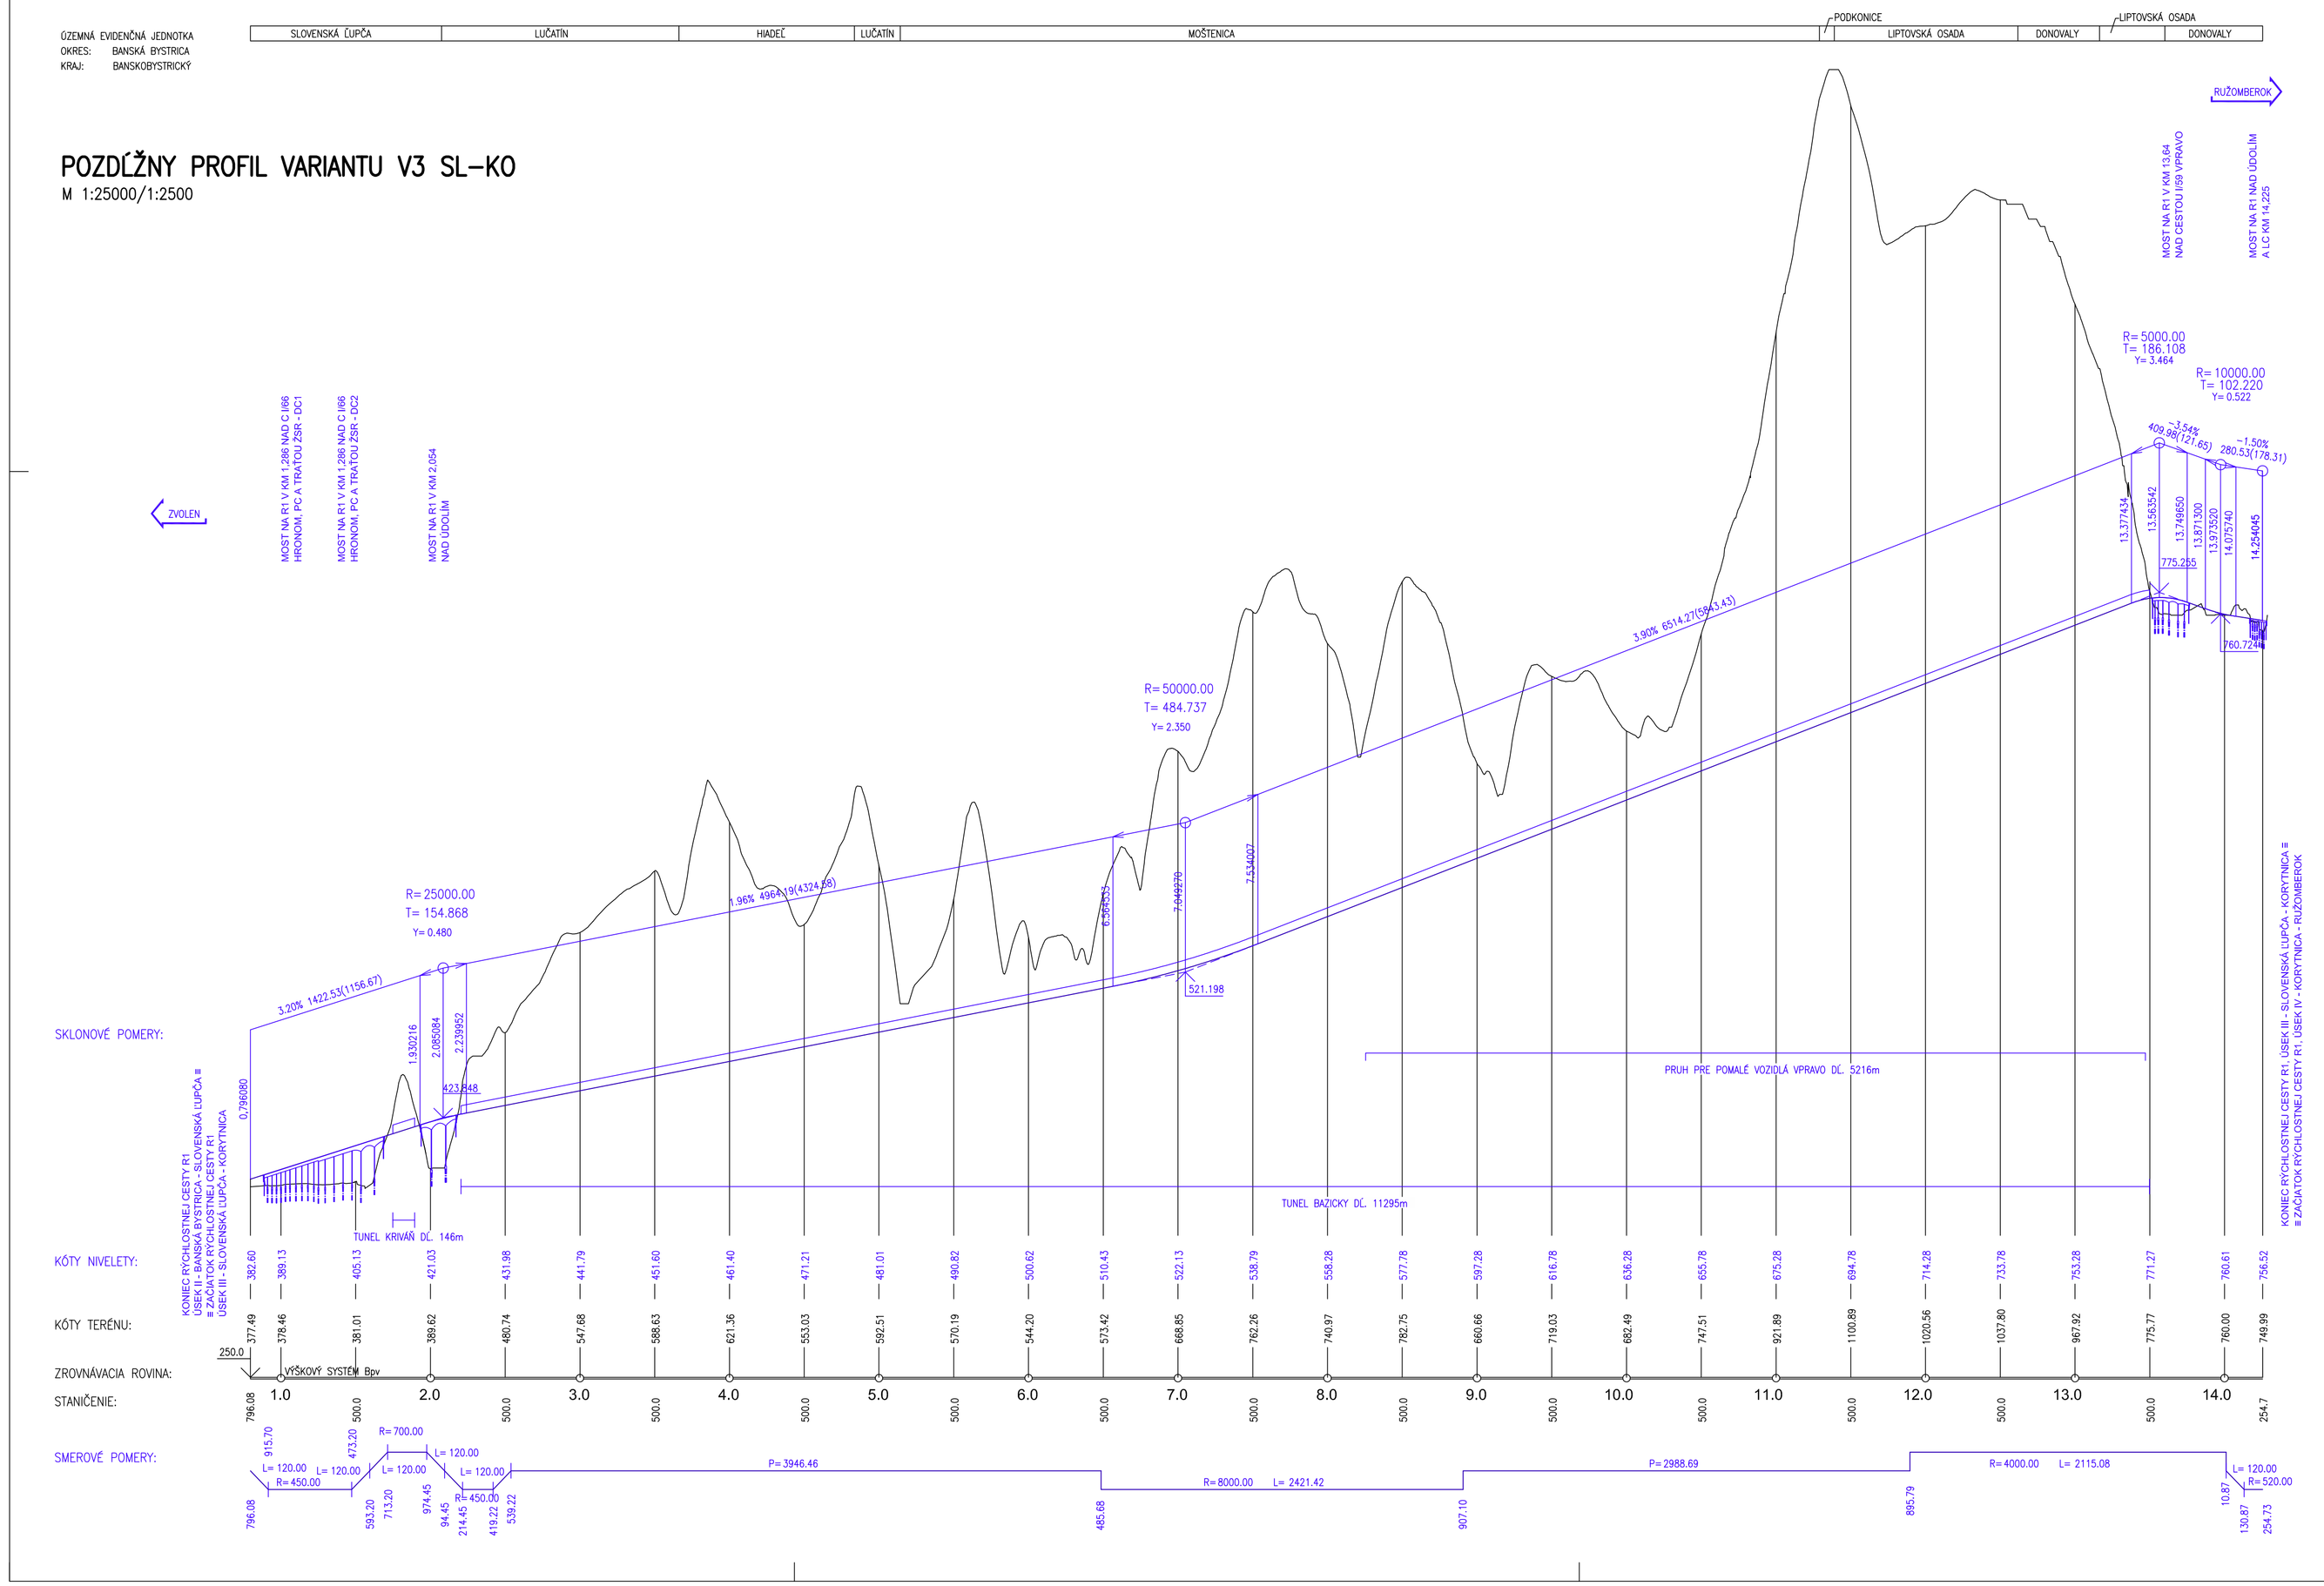

NÁRODNÁ DIAĽNIČNÁ SPOLOČNOSŤ

B

VYPRACOVAL: Ing. Daniel PÓČEK	ZODP.PROJEKTANT: ING. I.BEKEČ	HL.INŽ.PROJEKTU: ING. I.BEKEČ	DOPRAVOPROJEKT a.s. BRATISLAVA DIVÍZIA ZVOLEN 960 01 Zvolen, M.R.Štefánika 4724
KONTROLOVAL: ING. I.GÁBRYŠ	OKRES (OBVOD) STAVBY: BANSKÁ BYSTRICA, RUŽOMBEROK		
OBJEDNÁVATEĽ: NÁRODNÁ DIAĽNIČNÁ SPOLOČNOSŤ a.s. BRATISLAVA			

RÝCHLOSTNÁ CESTA R1
BANSKÁ BYSTRICA - RUŽOMBEROK

POZDĽŽNY PROFIL VARIANTU V3 SL-KO

STUPEŇ: SR	FORMÁT: 8xA4		
DÁTUM: 06.2015	Č.ZÁKAZKY: 7506–00		
MIERKA: 1:25000/1:2500	Č.ARCH: 7506–00		
Č.VÝKRESU: 3.2.3	Č.SPRÁVY:		