




5.250000

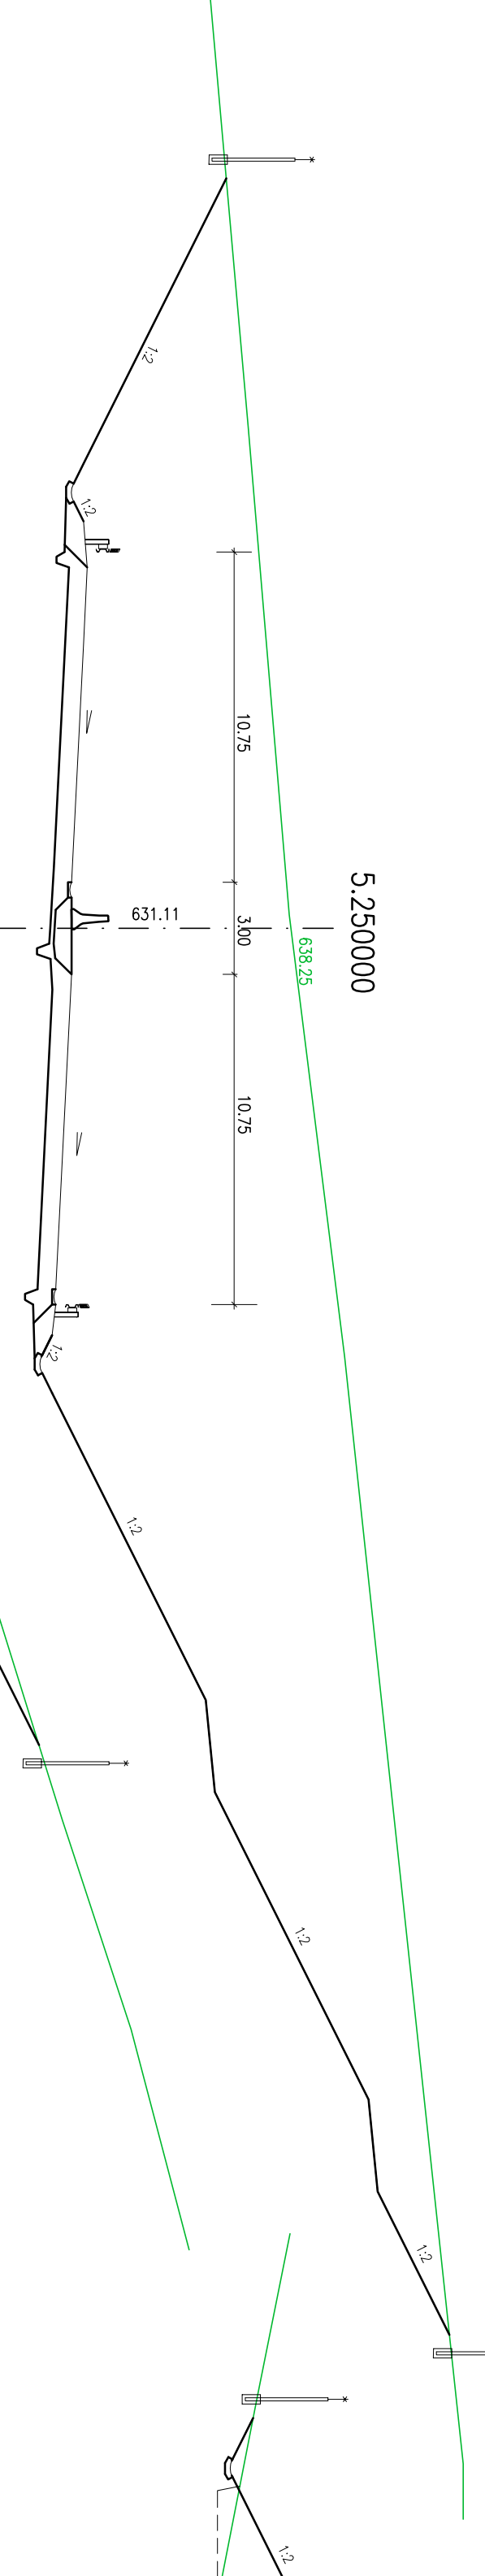

5.775000

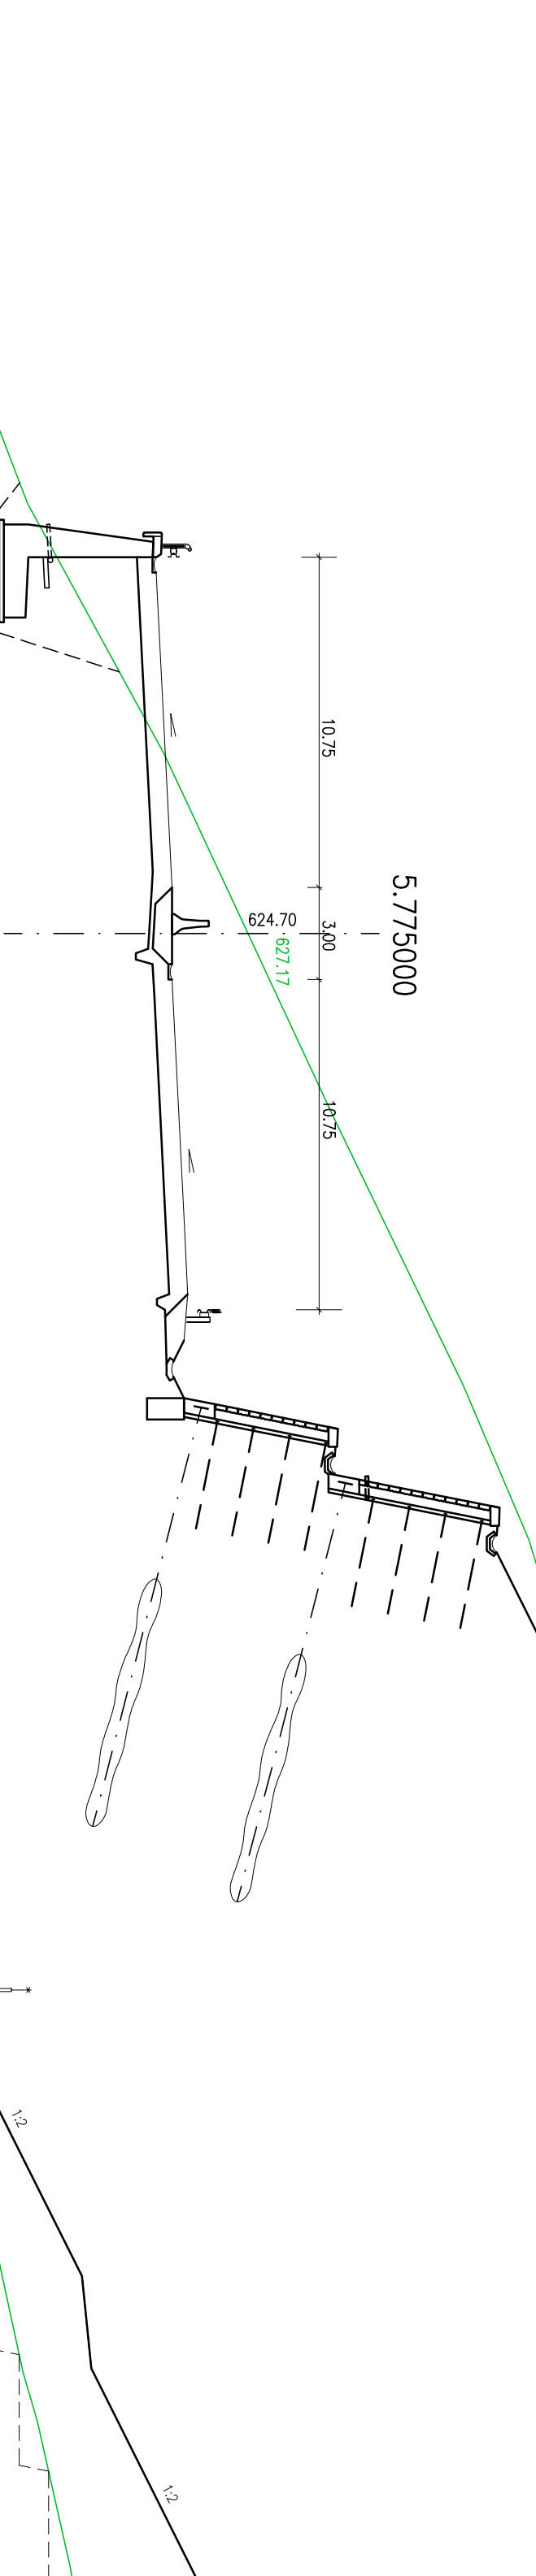


9.000000

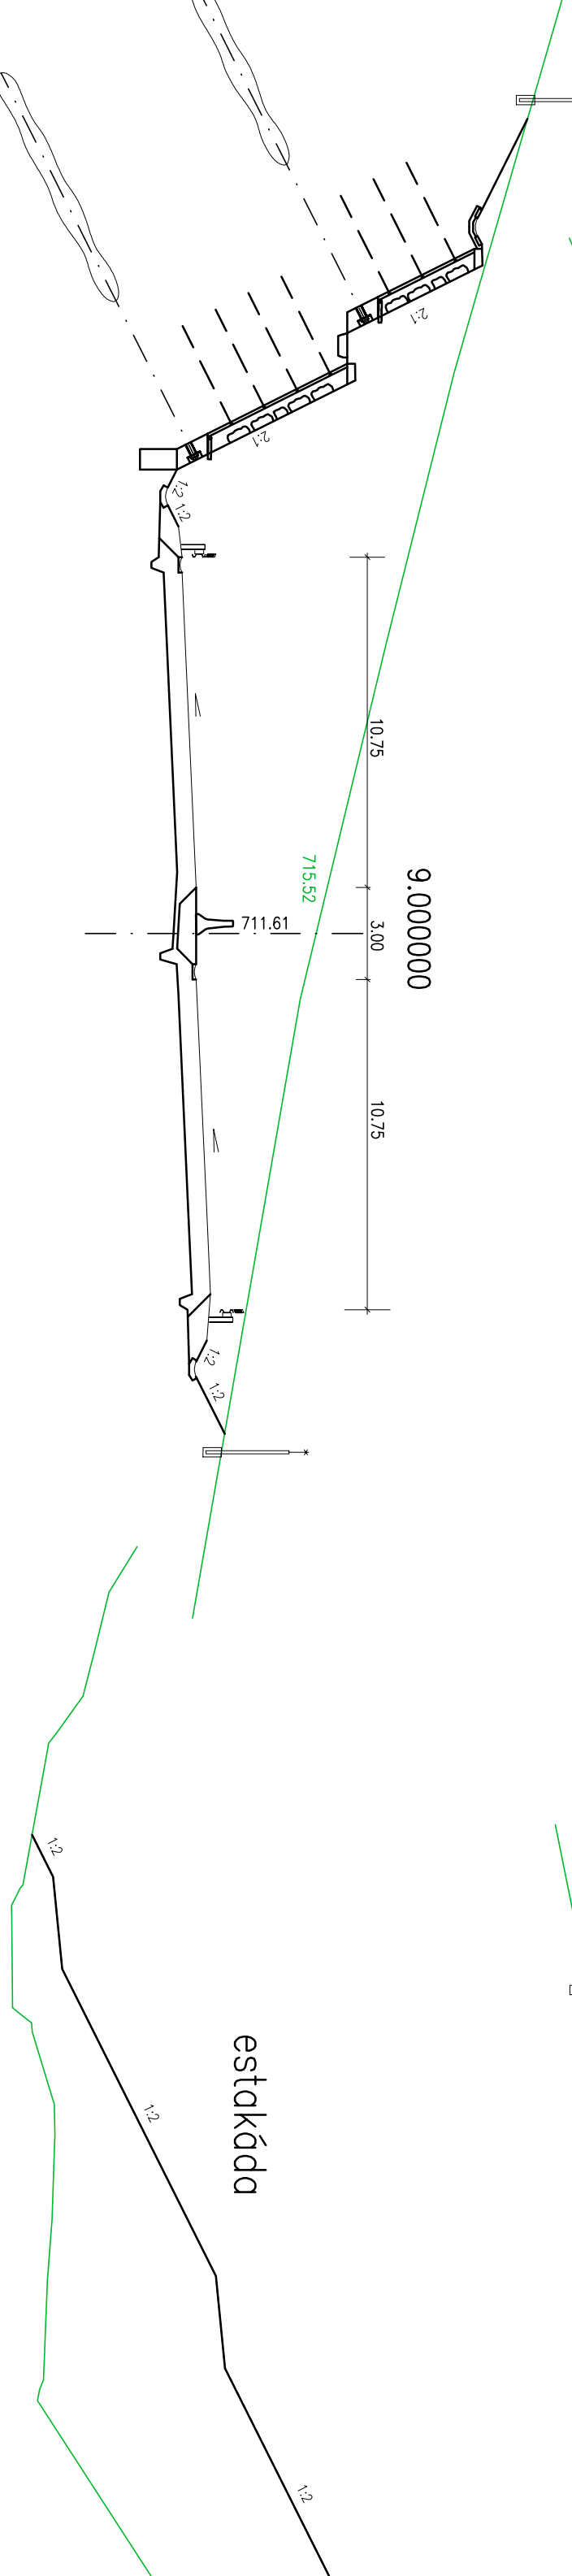

estakáda

múr

14.700000

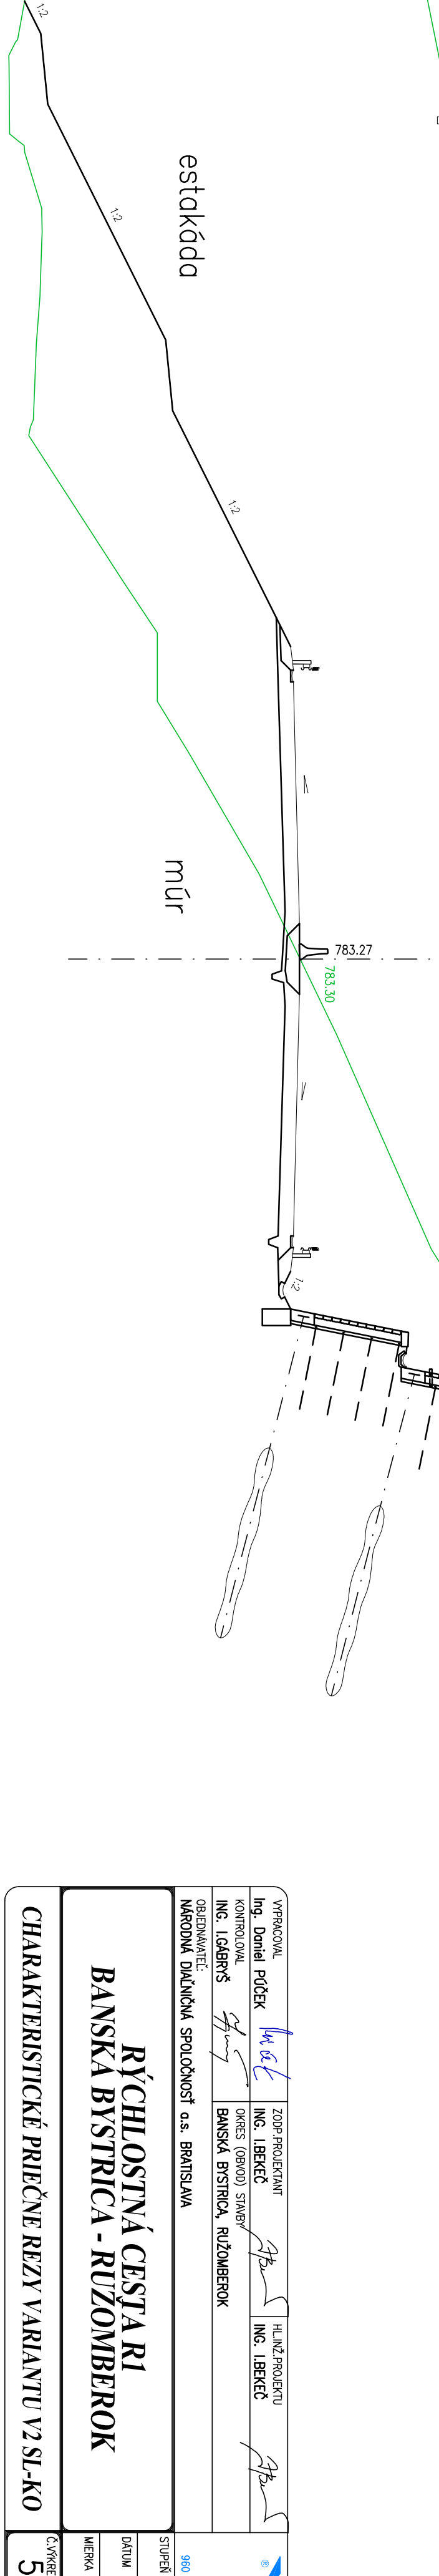

**B**

VÝRAKOVÁ ING. DANIEL PŮČEK	ZODP. PROJEKTANT	ING. LIBEKEC	HĽAD. PROJEKTU	ING. LIBEKEC
KONTROLÓVA ING. LOBRYŠ	OKRES (GRADO) STAVBY	BANSKÁ BYSTRICA, RIZOMBEROK		
OBRÁDKOVATEL NÁRODNÁ DIALNIČNÁ SPOLOČNOSŤ a.s. BRATISLAVA				
<b>RYCHLOSTNÁ CESTA R1 BANSKÁ BYSTRICA - RIZOMBEROK</b>				
STUPEŇ	SR	FORMÁT	6x44	
DÁTUM	06.2015			
MEŘKA	7506-00			
Č. VÝKRESU	5.2.2			
Č. STRANY	7506-00			