
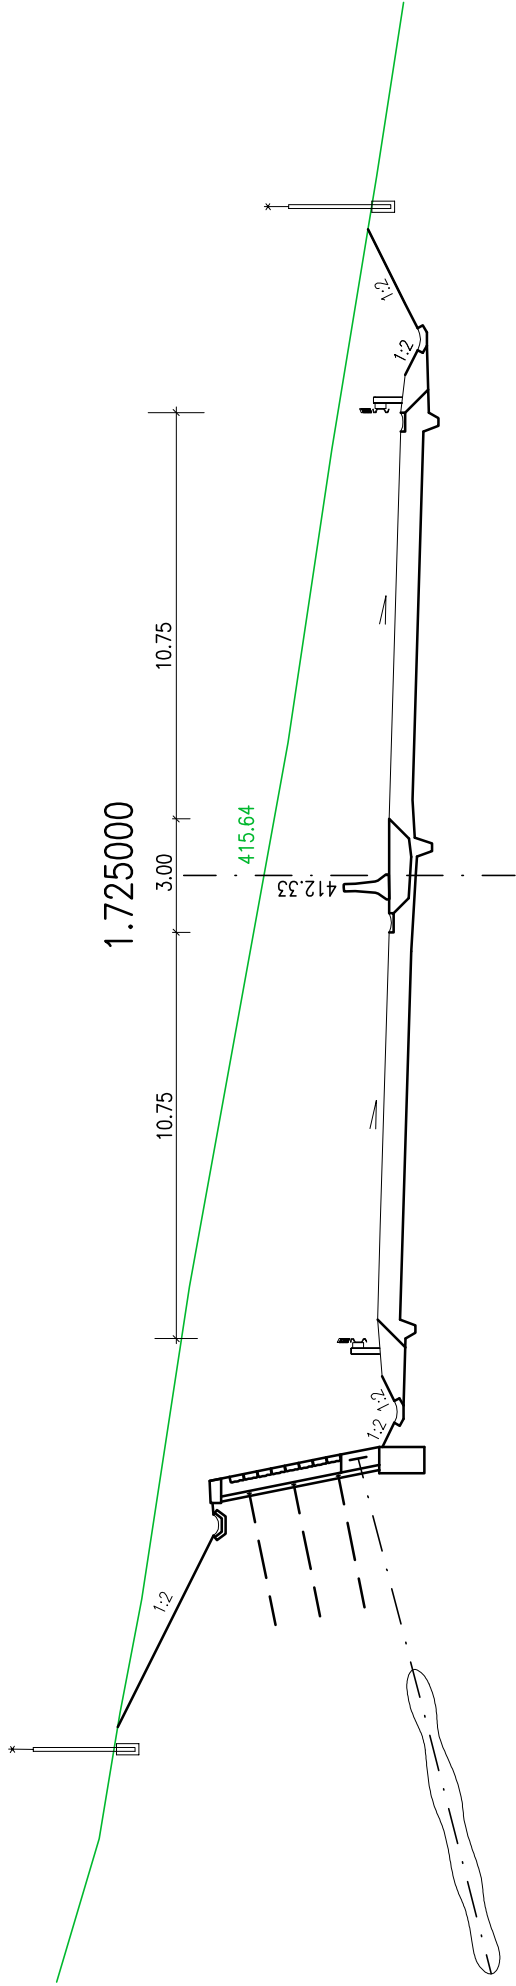


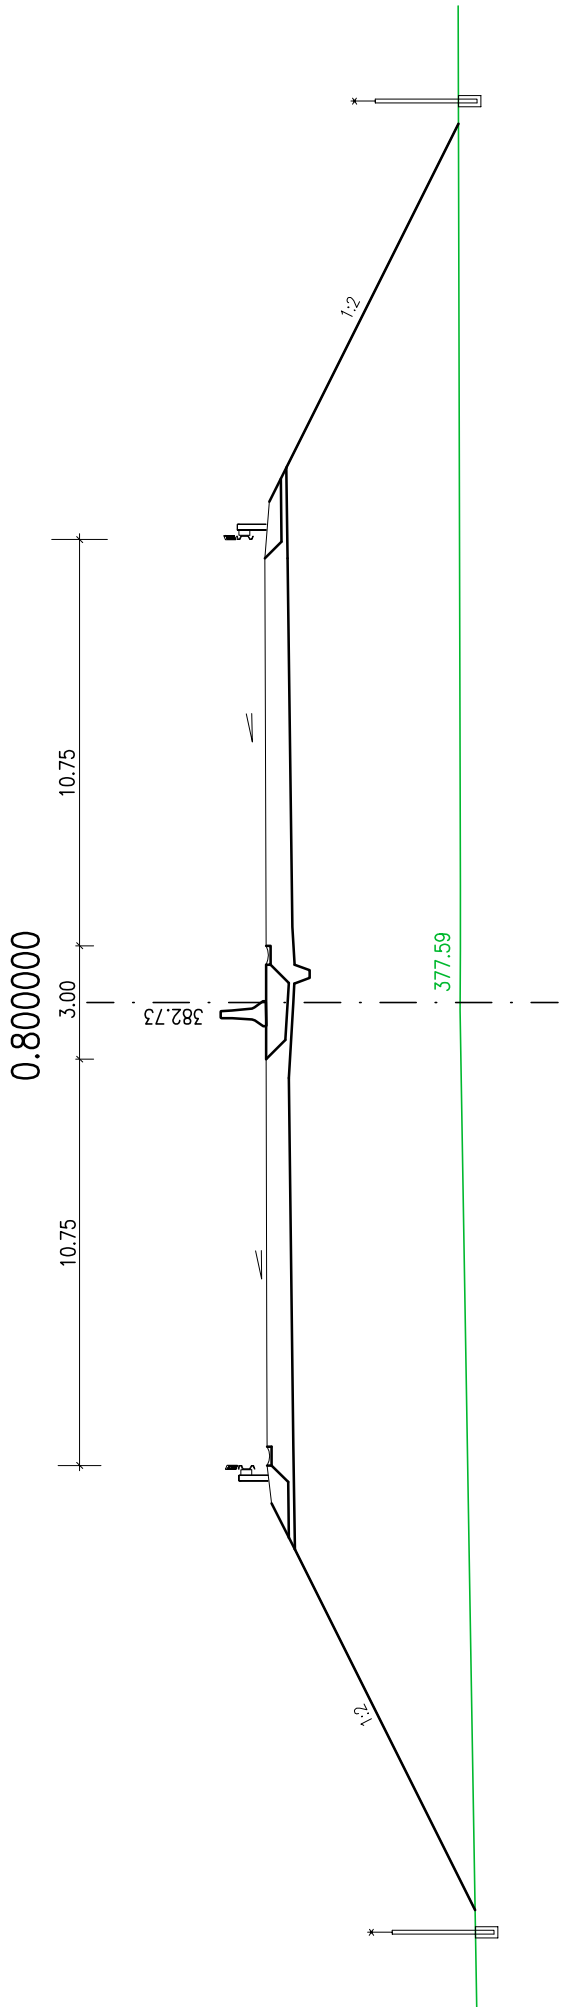

B

 DOPRAVOPROJEKT a.s. BRATISLAVA DIVIZIA ZVOLEN 960 01 Zvolen, M.R.Štefánika 4724			STUPEŇ		SR	FORMAT	3x44
VYPRACOVAL Ing. Daniel PÚČEK		ZODP. PROJEKTANT ING. I. BEKEČ	HLINZ. PROJEKTU ING. I. BEKEČ	DATUM 06.2015	Č. ZAKAZKY 7506—00		
KONTROLOVAL ING. I. GÁBRYS		OKRES (OBVOD) STAVBY BANSKÁ BYSTRICA, RUŽOMBEROK		MIERKA 1:200	Č. ARCH. 7506—00		
OBJEDNÁVATEĽ: NÁRODNÁ DIALNIČNÁ SPOLOČNOSŤ a.s. BRATISLAVA							
RÝCHLOSTNÁ CESTA R1 BANSKÁ BYSTRICA - RUŽOMBEROK							
CHARAKTERISTICKÉ PRIEČNE REZY VARIANTU V3 SL-KO							
Č. VÝKRESU 5.2.3				Č. SUPRÁVY			