


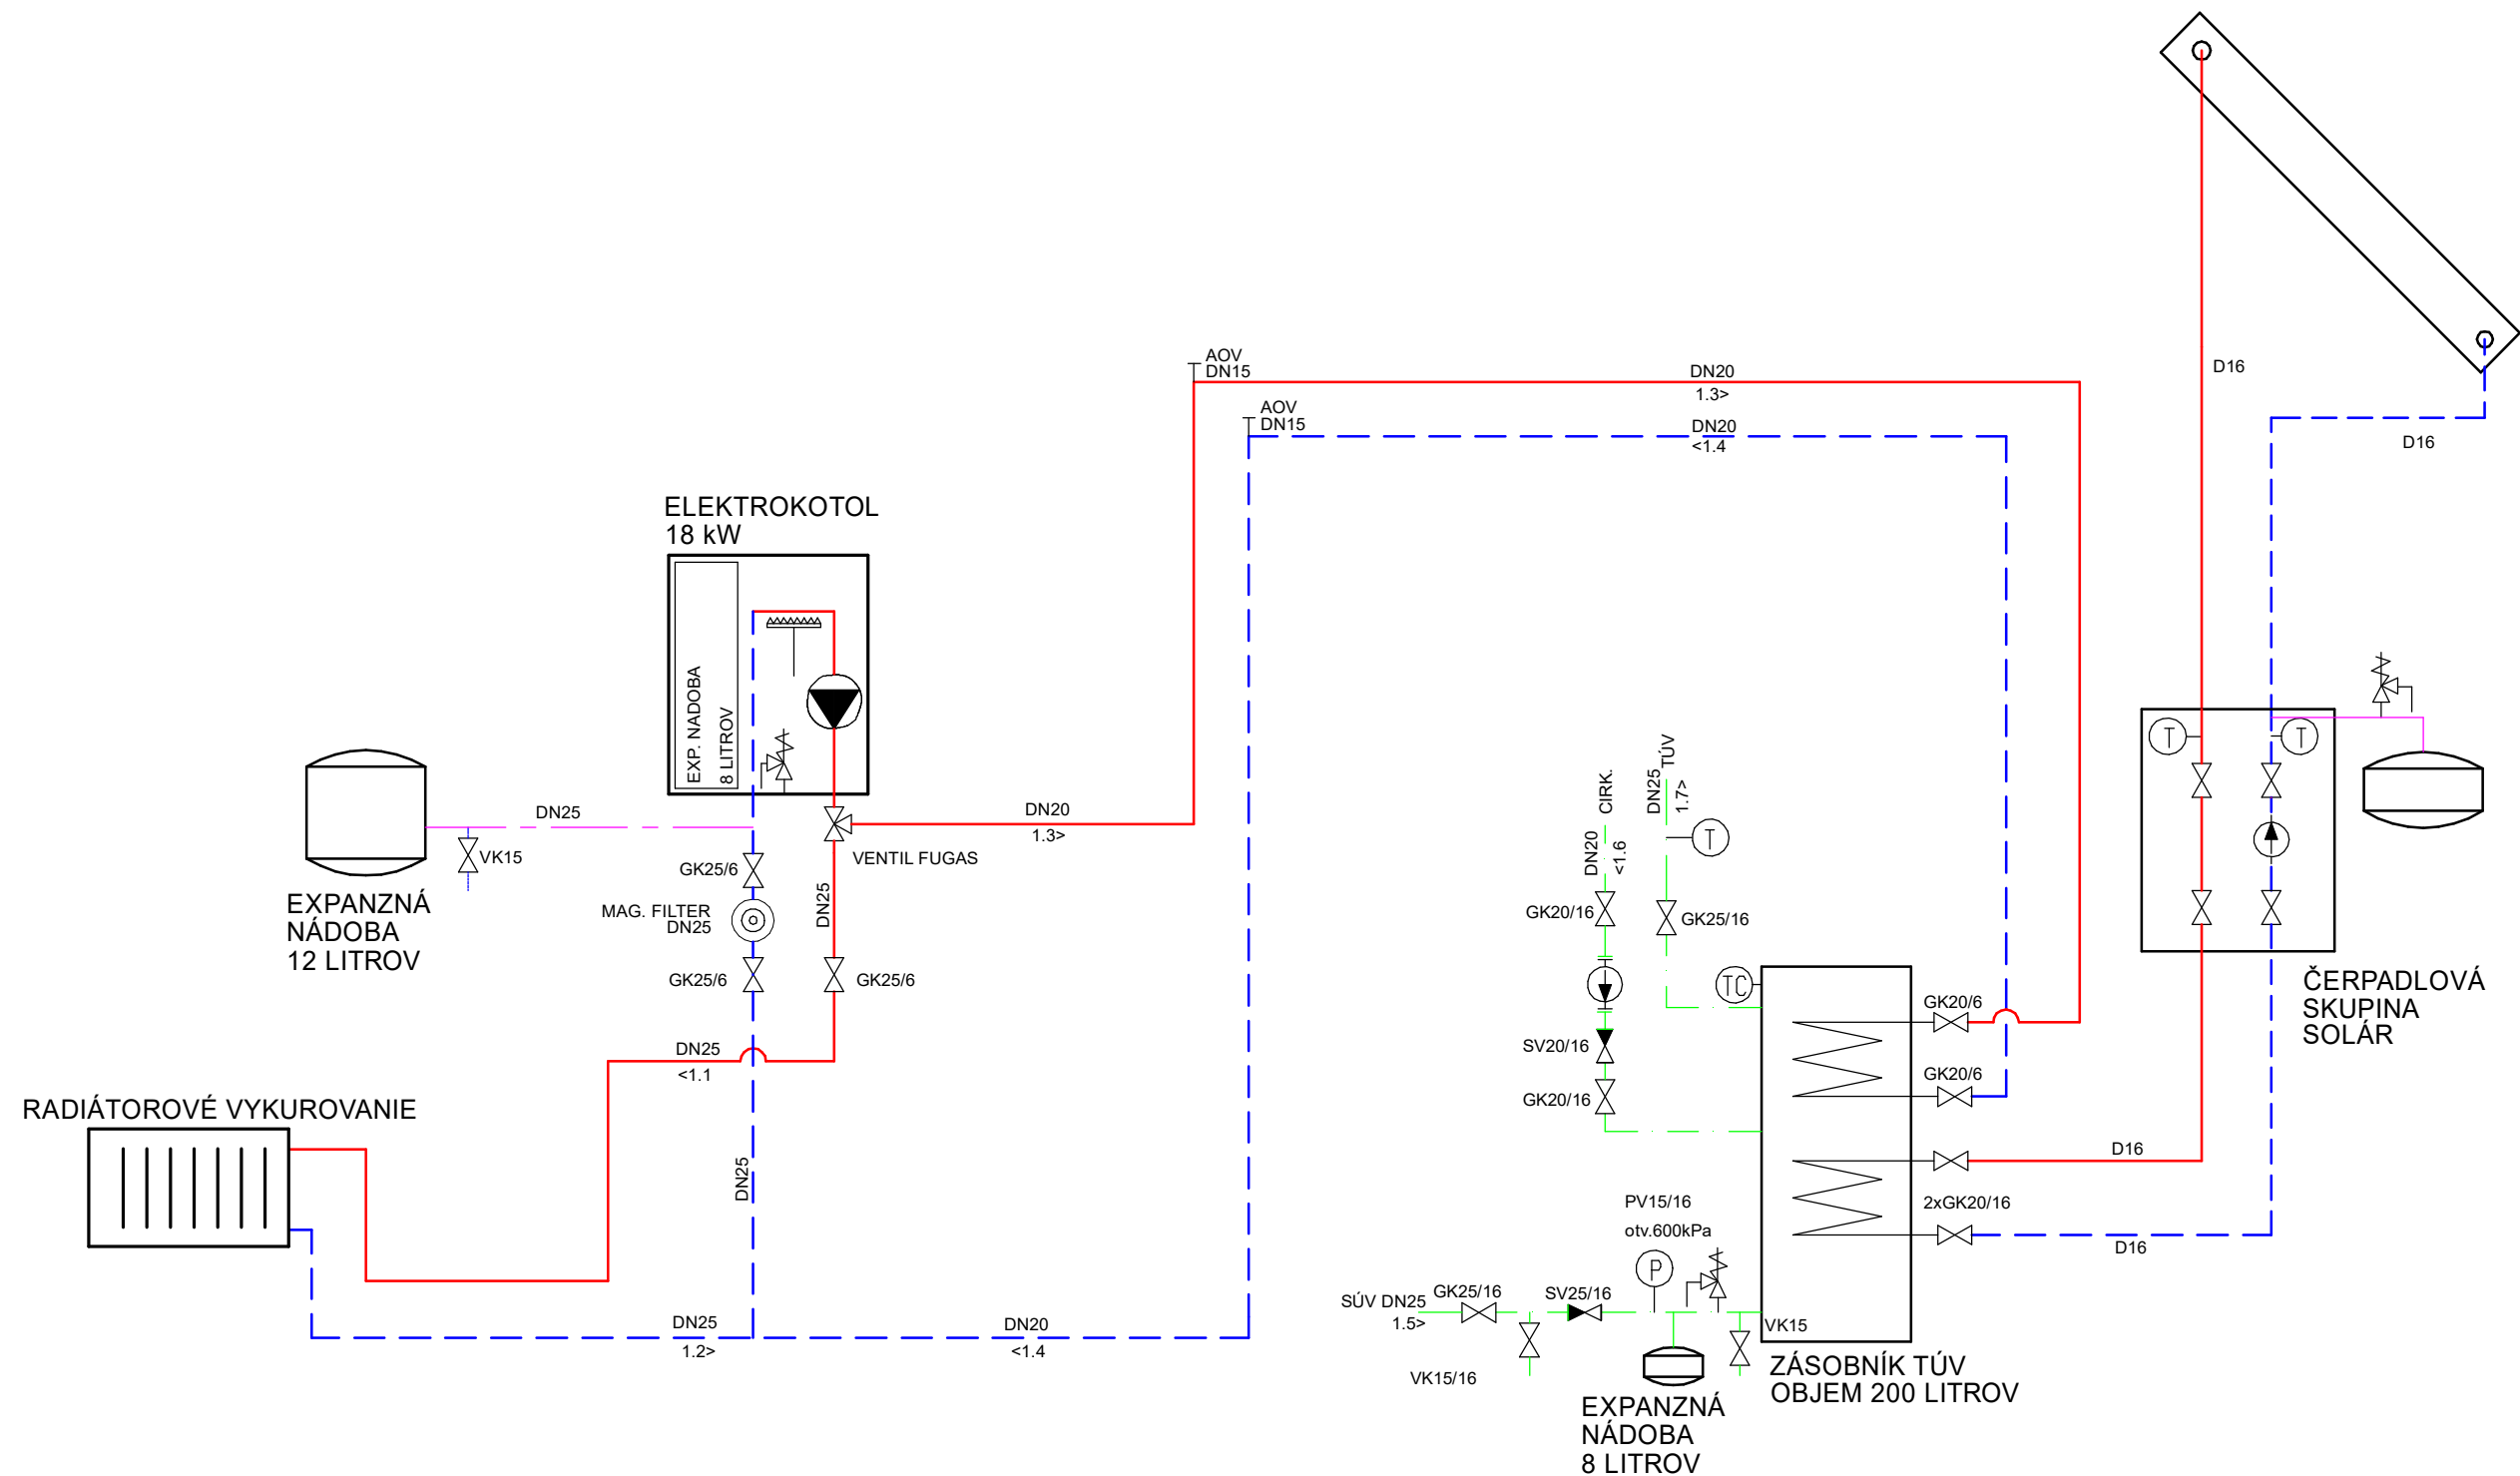

LEGENDA :

<1.1	VYKUROVACIA VODA ÚK - PRÍVOD
<1.2	VYKUROVACIA VODA ÚK - VRATNÁ
<1.3	VYKUROVACIA VODA OHREV TÚV - PRÍVOD
<1.4	VYKUROVACIA VODA OHREV TÚV - VRATNÁ
<1.5	SÚV
<1.6	CIRKULÁCIA
<1.7	TÚV
E E	POISTNÉ POTRUBIA
T	TEPLOMER
P	MANOMETER

GK	- GULOVÝ KOHÚT
SV	- SPATNÝ VENTIL
AOV	- AUTOMATICKÝ ODVZDUŠŇOVACÍ VENTIL
VK	- VYPÚŠŤACÍ KOHÚT
PV	- POISTNÝ VENTIL
RV	- REDUKČNÝ VENTIL
F	- FILTER
SRV	- STUPAČKOVÝ REGULAČNÝ VENTIL
RTD	- REGULÁTOR TLAKOVEJ DIFFERENCIE
EV	- ELEKTROVENTIL

	Dátum	Meno	Podpis	Stupeň PROJEKT PRE REALIZÁCIU	
Vypracoval	03/2020	ING. M. PONDELA		Formát A3	
Ved.proj.					
Zod.proj.		ING. M. PONDELA			
Názov stavby	REKONŠTRUKCIA POŽIARNEJ ZBROJNICE OBEC HIADEL'			Mierka -	Číslo kópie
Časť	ÚSTREDNÉ VYKUROVANIE			Archívne číslo 20-04/V1	
Názov výkresu	SCHÉMA ZAPOJENIA KOTOLNE				