


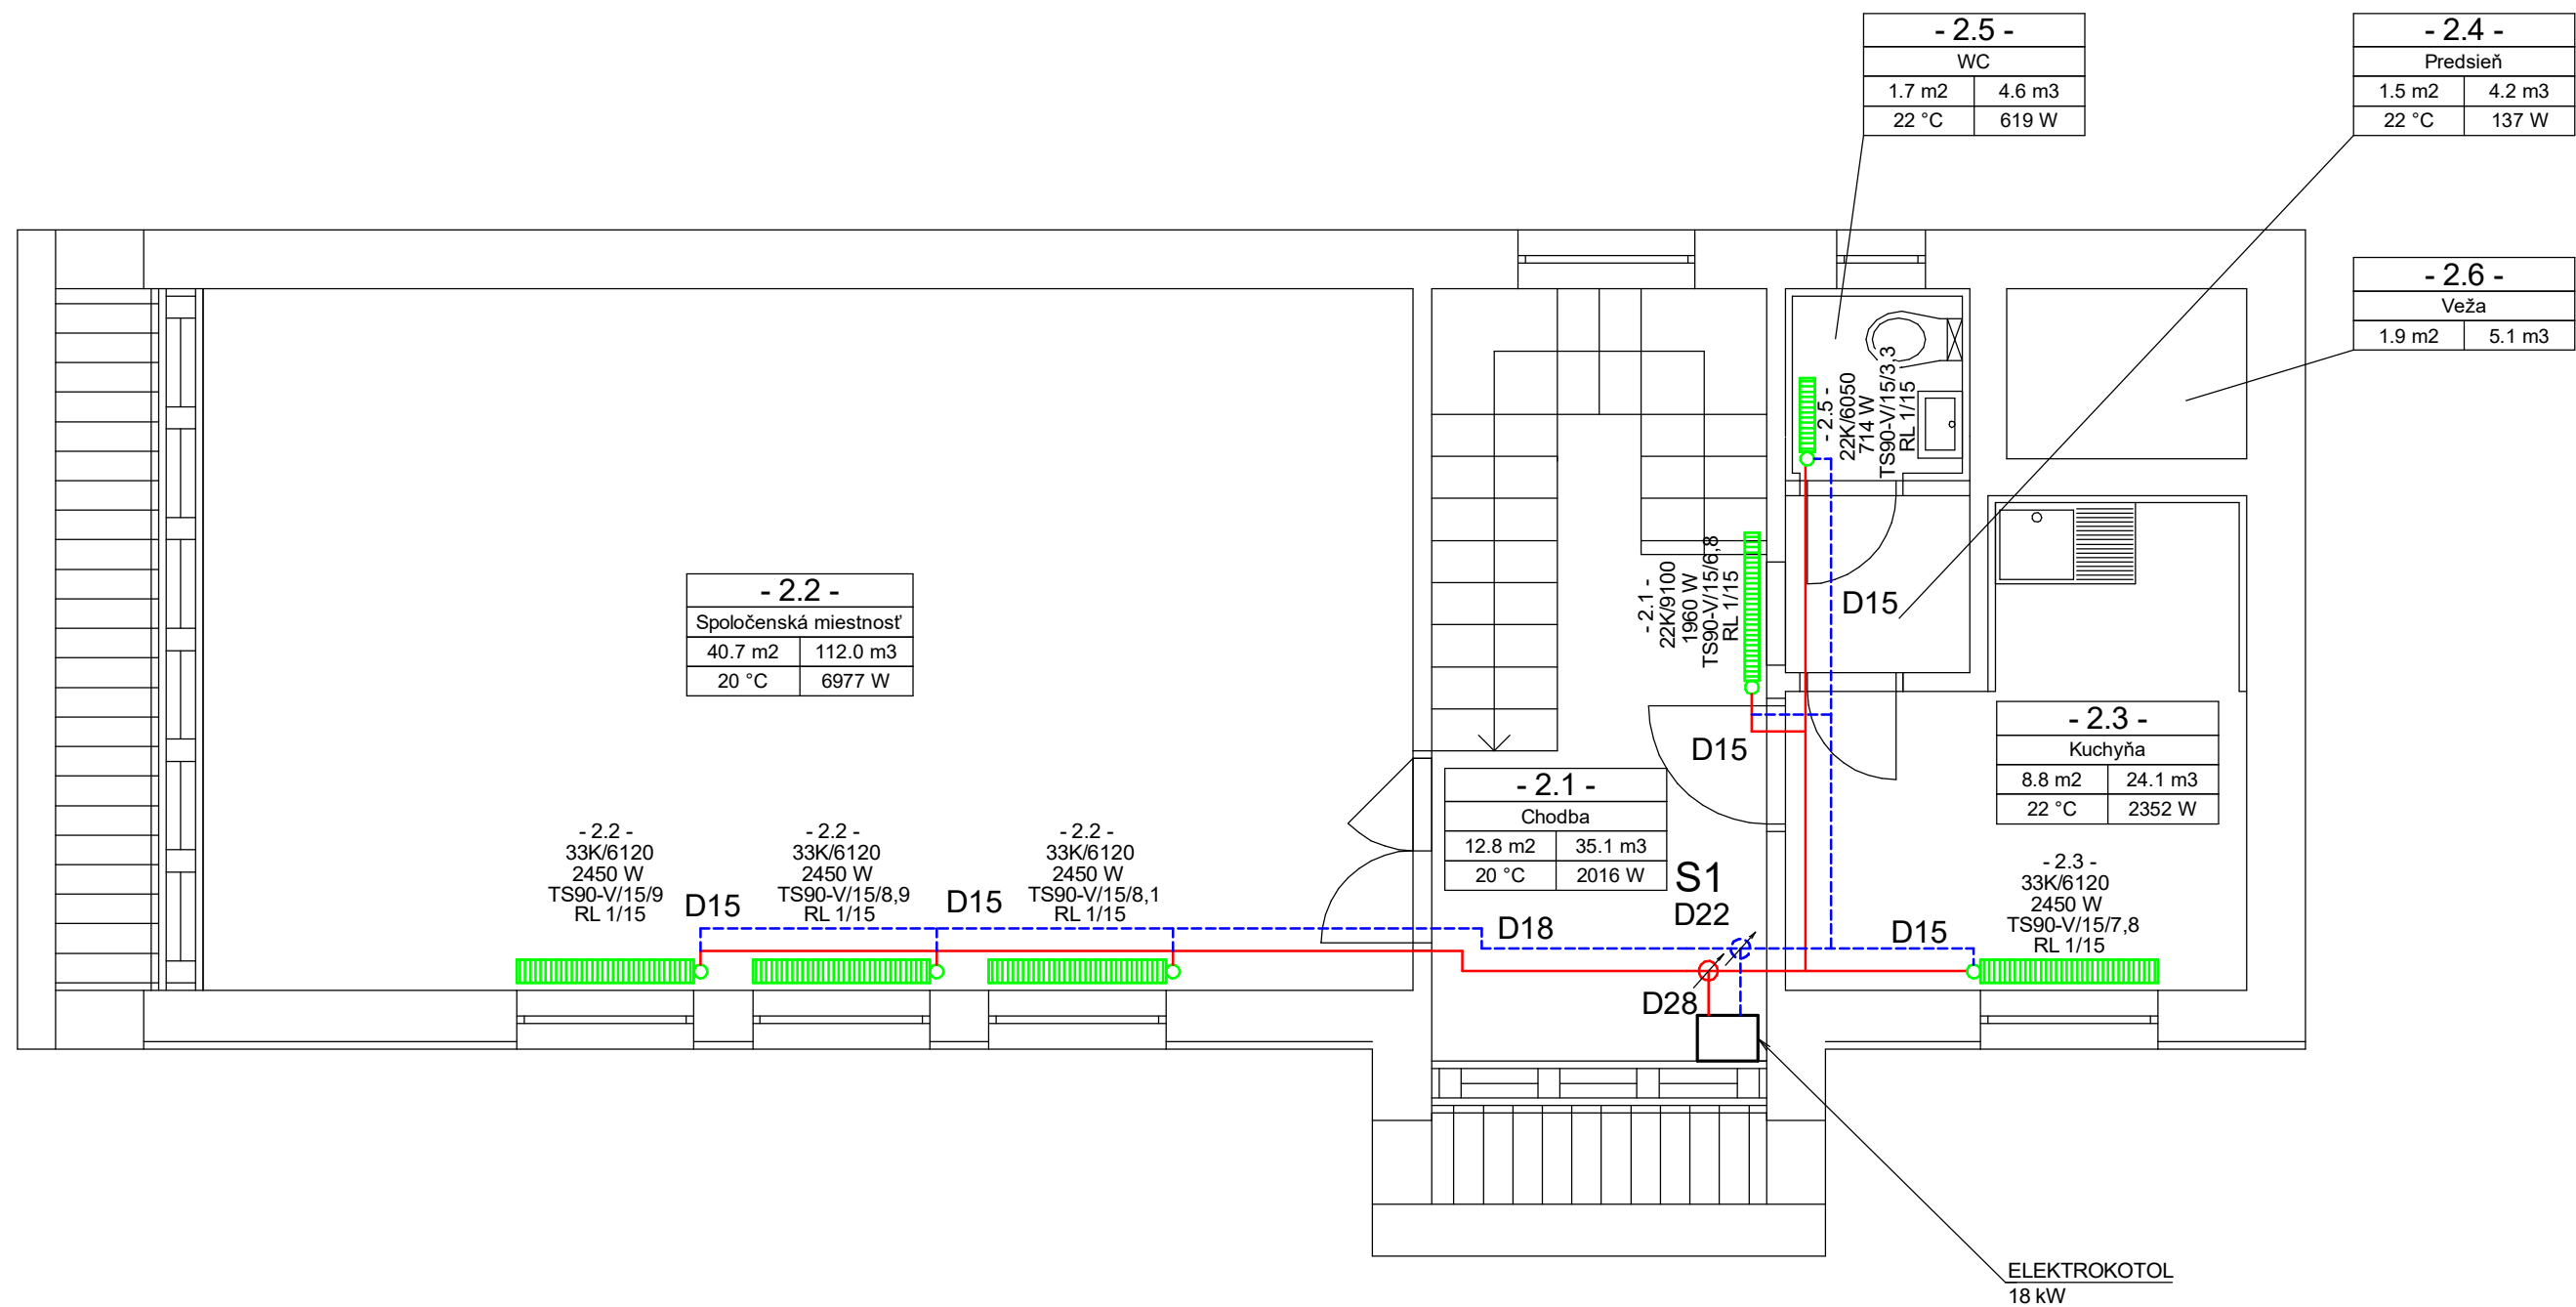

POZN.:
VÝŠKY A TRASY POTRUBÍ UPRAVIŤ PODLA MIESTNYCH PODMIENOK

LEGENDA:

21K/6120 - TELESO DVOJPANELOVÉ S JEDNÝM KONVEKTOROM, VÝŠKA TELESA 600mm, DLŽKA TELESA 1200mm
Qp=3780 W - VÝKON VYKUROVACIEHO TELESA
V2000 VS/ 15 / 6 - TERMOSTATICKÝ VENTIL / DIMENZIA VENTILU / NASTAVENIE VENTILU
VERAFIX/15 - SPIATOČKOVÝ VENTIL / DIMENZIA VENTILU
DN15 - OCELOVÉ POTRUBIE DIMENZIE DN15

	Dátum	Meno	Podpis	Stupen PROJEKT PRE REALIZACIU	
Vypracoval	03/2020	ING. M.PONDELA			
Ved.proj.				Formát	
Zod.proj.		ING. M. PONDELA		A3	
Názov stavby	REKONŠTRUKCIA POŽIARNEJ ZBROJNICE OBEC HIADEL'			Mierka	Číslo kópie
Časť	STROJNÁ TECHNOLOGIA			1:50	
Názov výkresu	PÔDORYS 2.NP			Archívne číslo	
				20-04/V4	