


POHLAD ČELNÝ

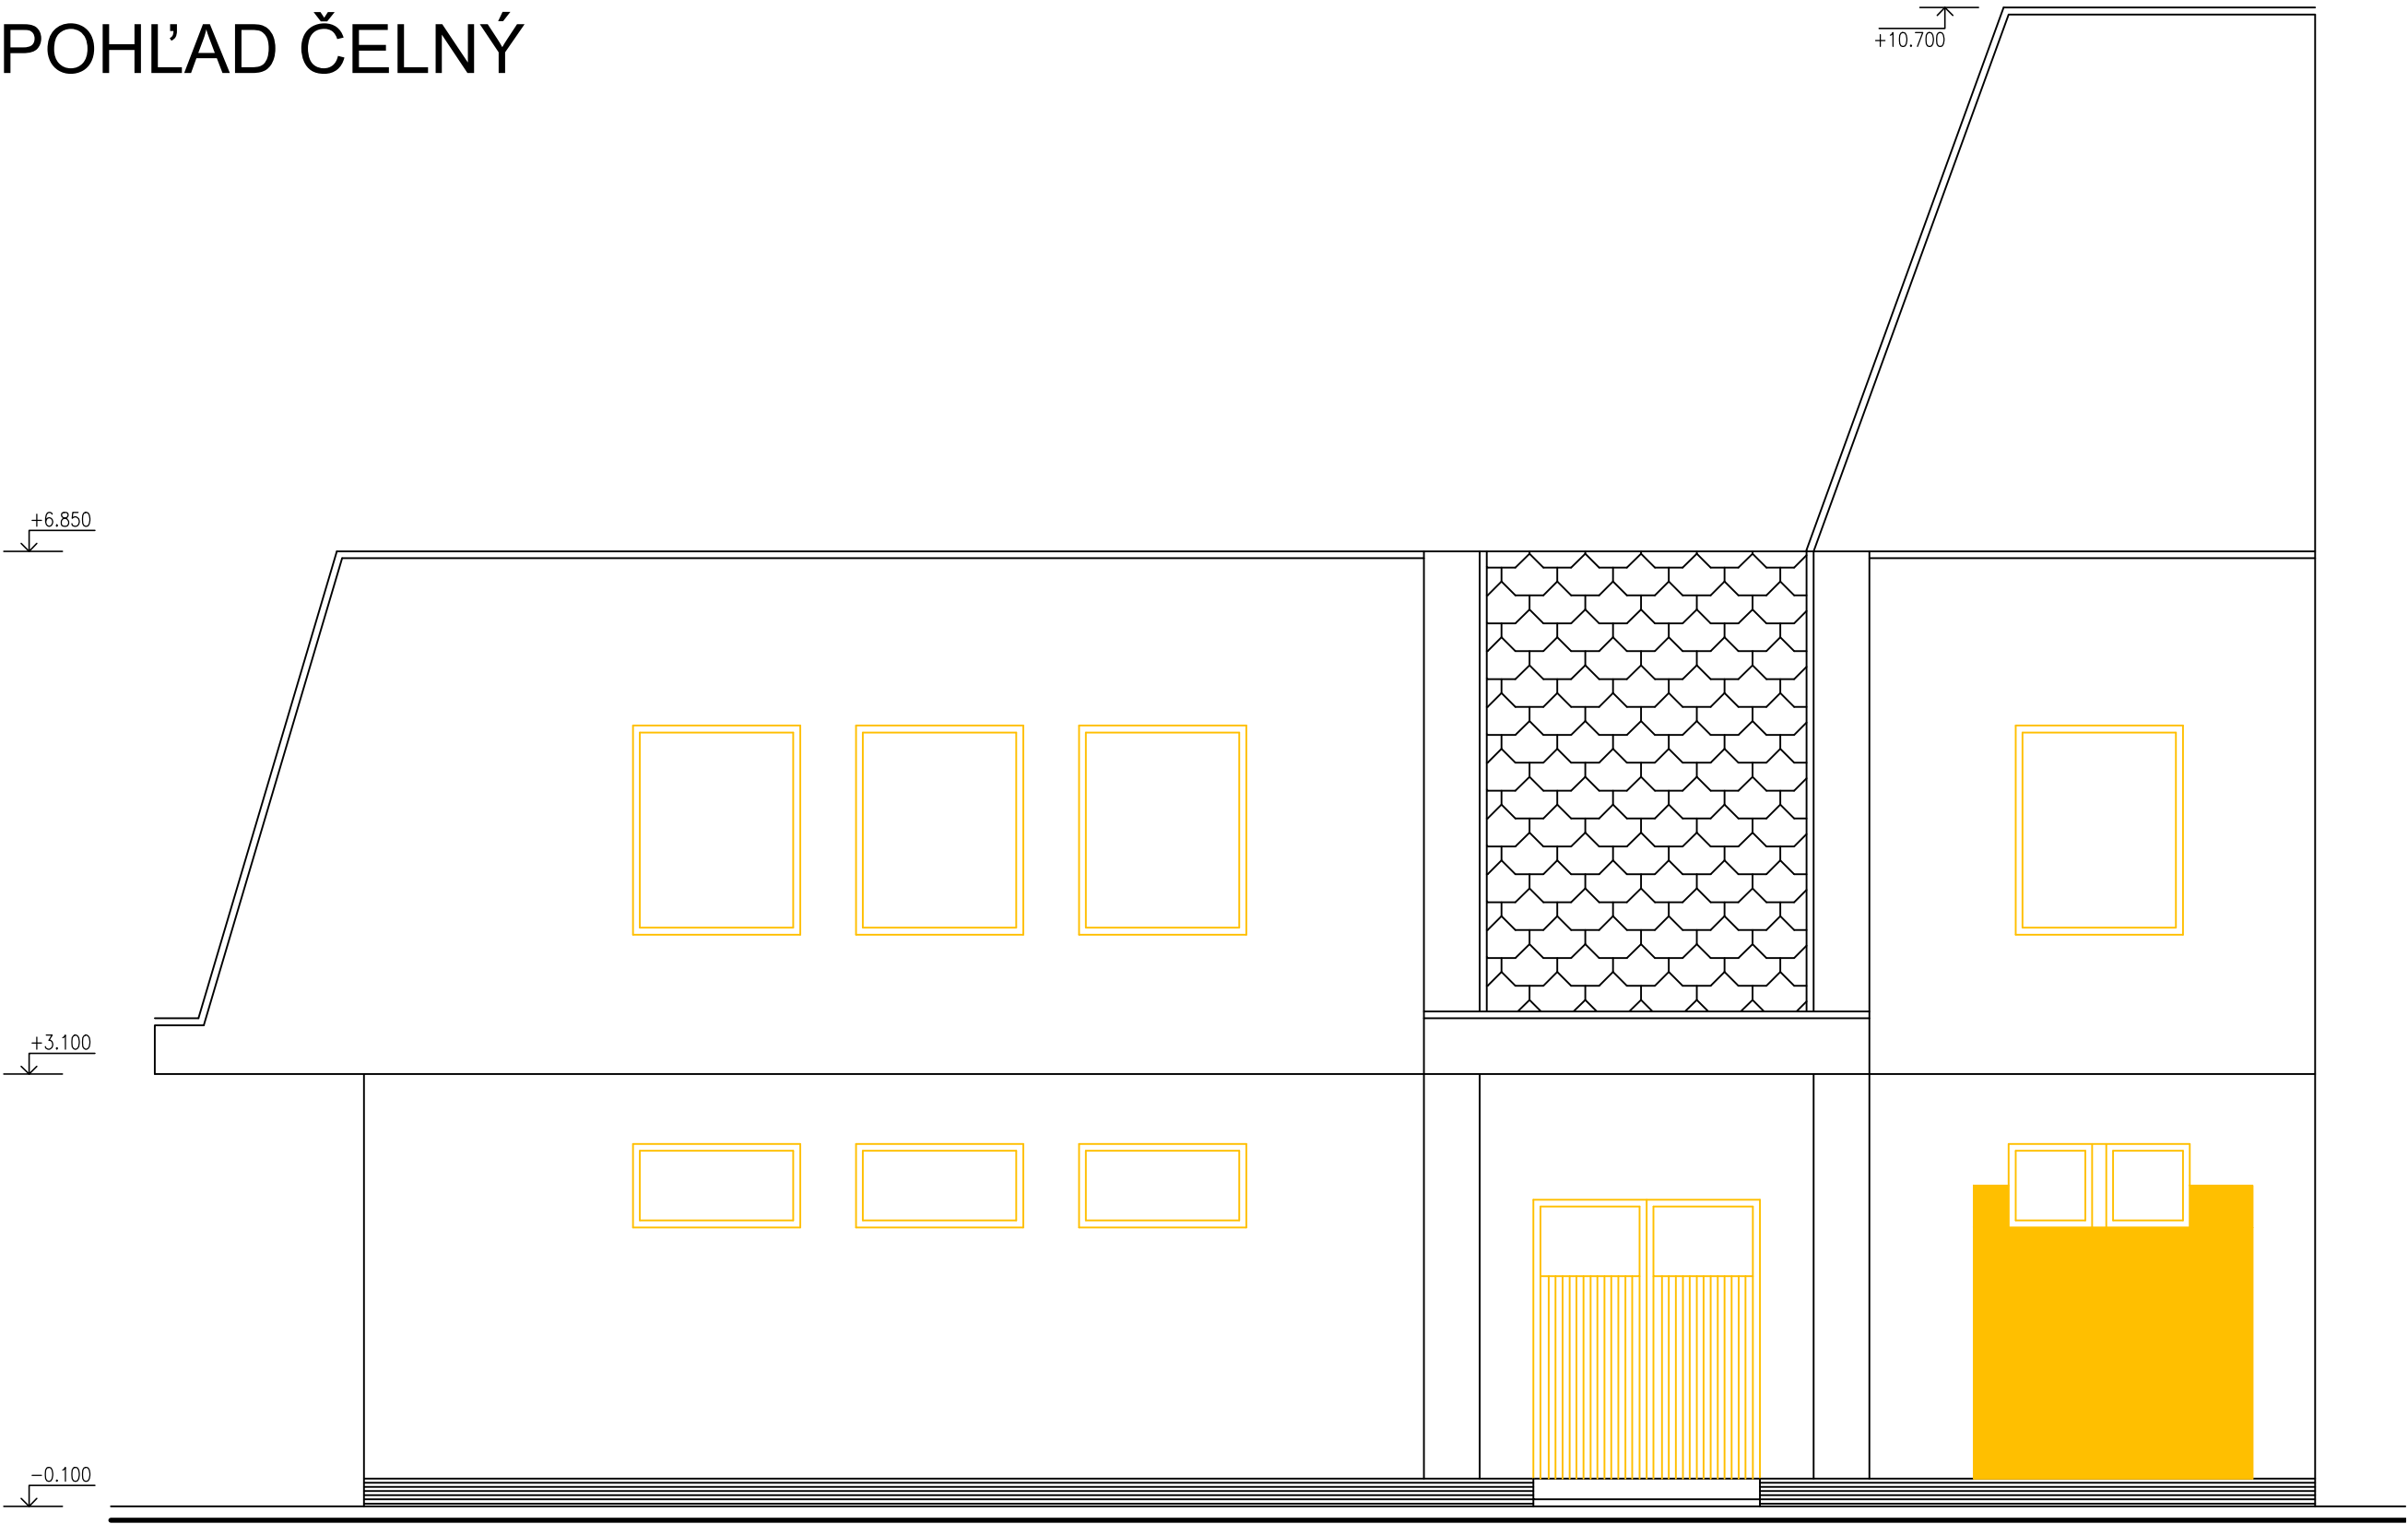

LEGENDA:

BÚRACIE PRÁCE

ZODP. PROJEKTANT: Ing. Ján Kútik	PROJEKCIA Na úbočí 7 974 09 Banská Bystrica jkprojekcia@gmail.com		
VYPRACOVAL: Ing. Filip Smädo			
INVESTOR: Obec Hiadeľ, Hiadeľ 68, 976 61 Hiadeľ			
STAVBA :	FORMÁT	2xA4	Č. PRÍLOHY
REKONŠTRUKCIA POŽIARNEJ ZBRONICE HIADEĽ	DÁTUM	3.2020	
	ÚČEL	DSP, DRS	
	ARCH. Č.		
POHLAD ČELNÝ - BÚRACIE PRÁCE	MIERKA 1:50	Č. VÝKRESU 5	