Technická evidencia miestnych komunikácií

OBEC HIADEĽ

MÁJ 2021
(mapová časť)

Spracovateľ: MAPA Slovakia Digital s.r.o. | Dvojkrížna 49, 821 06 Bratislava

IČO: 45325600
DIČ: 2022951260
IČ DPH: SK 2022951260
kontakt: +421 919085402 | peter.maslonka@mapadigital.sk | mapadigital.sk

Kategórie komunikácií

Ostatné pozemné komunikácie - cesty ostatných správcov, zaradené sem sú diaľnice a cesty I. ,II., III. triedy a súbežné chodníky v správe VÚC, SSC alebo NDS

MK III. triedy - miestne komunikácie a účelové komunikácie v správe obce pokiaľ vyhovujú premávke všetkých druhov motorových vozidiel

MK IV. triedy - miestne komunikácie, ktoré nie sú ani obmedzene prístupné premávke motorový mi vozidlami (napríklad cestičky, chodníky, samostatné cyklistické cestičky, samostatné chodníky, schody a podobne)

Kataster nehnutelností a iné

vnútorná kresba parciel reg. C

parcely reg. C

klad listov

Zvislé dopravné značenie

EXISTUJÚCE

A13: Priechod pre chodcov

A15: Deti

A16: Cyklisti

A2b: Dvojitá zákruta prvá vľavo

A34: Iné nebezpečenstvo

A4a: Zúžená vozovka z oboch strán

B31a: Najvyššia dovolená rýchlosť

B34: Zákaz zastavenia

E12: Dodatková tabuľka s textom

E4: Dĺžka úseku alebo platnosti

IS36a: Obec

IS36b: Koniec obce

P1: Daj prednosť v jazde!

P10: Prednosť protiidúcich vozidiel

P11: Prednosť pred protiidúcimi vozidlami

Dopravné zrkadlo

Zvislé dopravné značenie

NÁVRH

A2b: Dvojitá zákruta

A3a: Nebezpečné klesanie

A3b: Nebezpečné stúpanie

B25: Zákaz vjazdu vozidiel ktorých okamžitá hmotnosť presahuje vyznačenú hranicu

E12: Dodatková tabuľka s textom

IP4: Slepá cesta

P1: Daj prednosť v jazde!

P13: Tvar križovatky

P2: Stoj, daj prednosť v jazde!


P8: Hlavná cesta

Dopravné zrkadlo




OBEC:	**HIADEĽ**		mapa SLOVAKIA DIGITAL
INVESTOR:	Obecný úrad Hiadeľ Hiadeľ 68, 976 61 Hiadeľ	05/2021	MAPA Slovakia Digital s.r.o. Dvojkrížna 49, 821 06 Bratislava IČO: 45325600 DIČ: 2022951260 kontakt: +421 904 429 873 podpora@mapadigital.sk
PROJEKT:	PASPORTIZÁCIA MIESTNYCH KOMUNIKÁCIÍ A ZDZ		
PREDMET VÝKRESU:	**LEGENDA K MAPÁM**		

OBEC:	**HIADEĽ**		mapa SLOVAKIA DIGITAL
INVESTOR:	Obecný úrad Hiadeľ Hiadeľ 68, 976 61 Hiadeľ	05/2021	MAPA Slovakia Digital s.r.o. Dvojkrížna 49, 821 06 Bratislava IČO: 45325600 DIČ: 2022951260 kontakt: +421 904 429 873 podpora@mapadigital.sk
PROJEKT:	PASPORTIZÁCIA MIESTNYCH KOMUNIKÁCIÍ A ZDZ	M 1:45 000	
PREDMET VÝKRESU:	**PREHĽADOVÁ MAPA OBCE**		

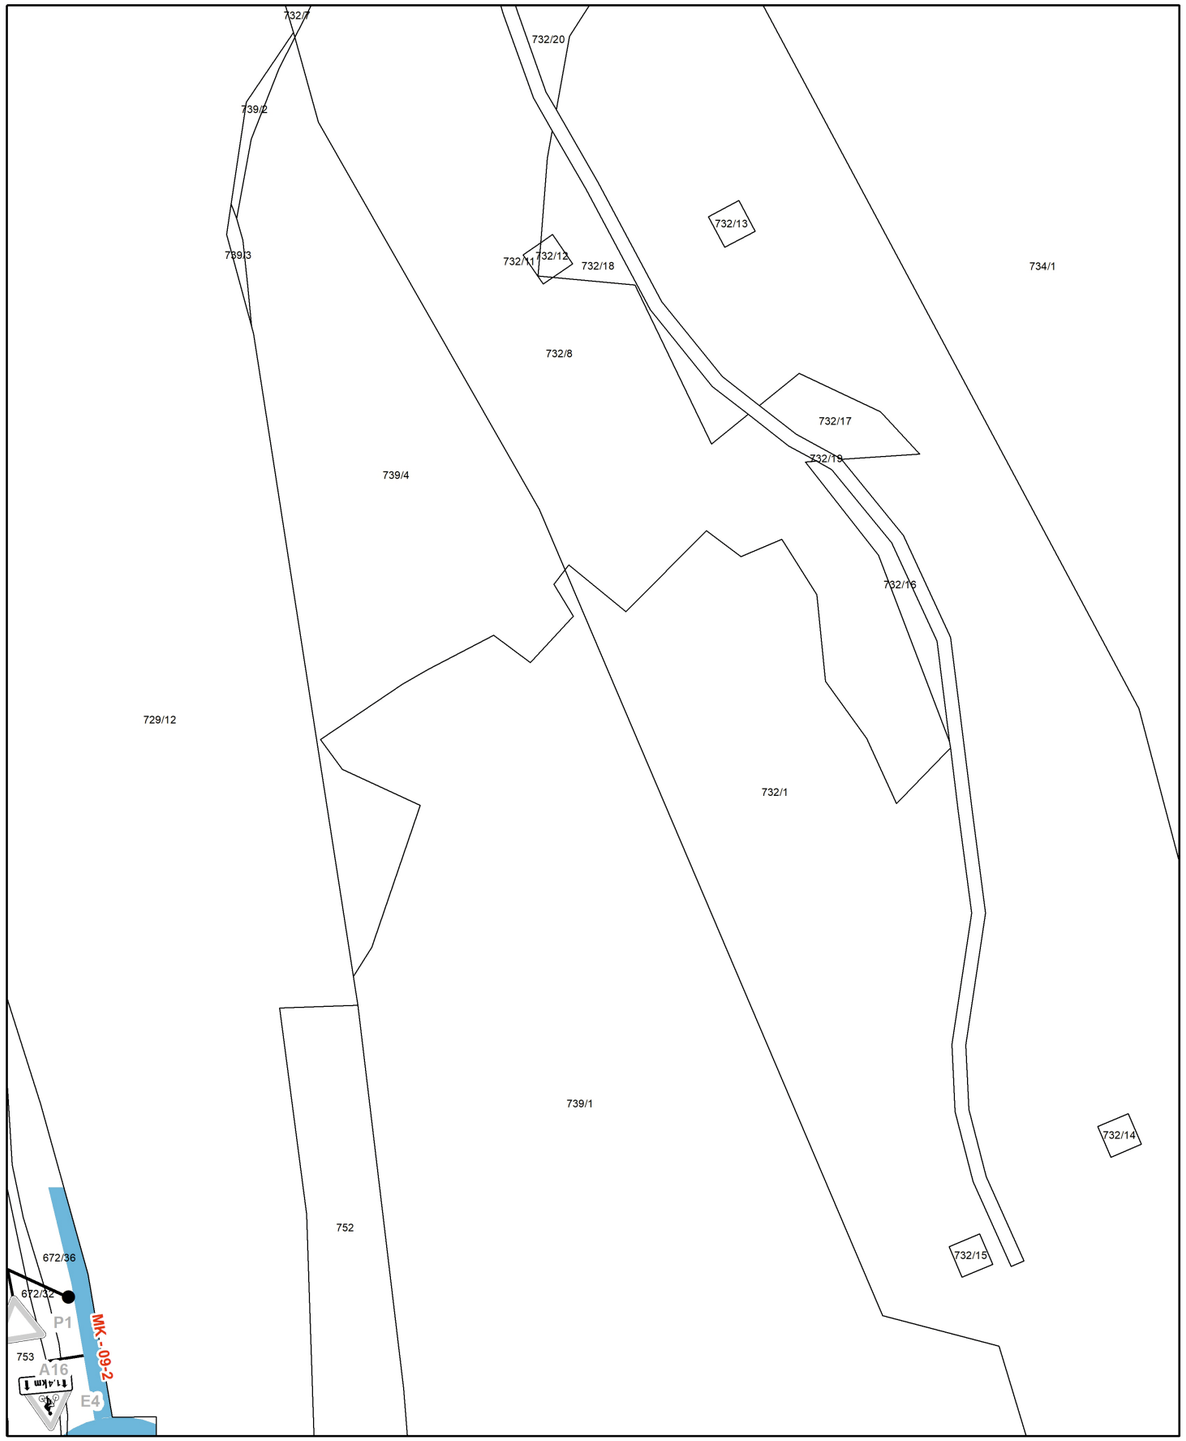





OBEC:	**HIADEĽ**		
INVESTOR:	Obecný úrad Hiadeľ Hiadeľ 68, 976 61 Hiadeľ	05/2021	
PROJEKT:	PASPORTIZÁCIA MIESTNYCH KOMUNIKÁCIÍ A ZDZ	M 1 : 1000	
PREDMET VÝKRESU:	**KLAD MAPOVÝCH LISTOV**	**1**	

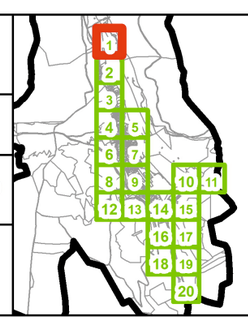



OBEC:	**HIADEĽ**		
INVESTOR:	Obecný úrad Hiadeľ Hiadeľ 68, 976 61 Hiadeľ	05/2021	
PROJEKT:	PASPORTIZÁCIA MIESTNYCH KOMUNIKÁCIÍ A ZDZ	M 1 : 1000	
PREDMET VÝKRESU:	**KLAD MAPOVÝCH LISTOV**	**2**	

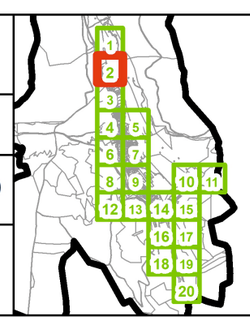

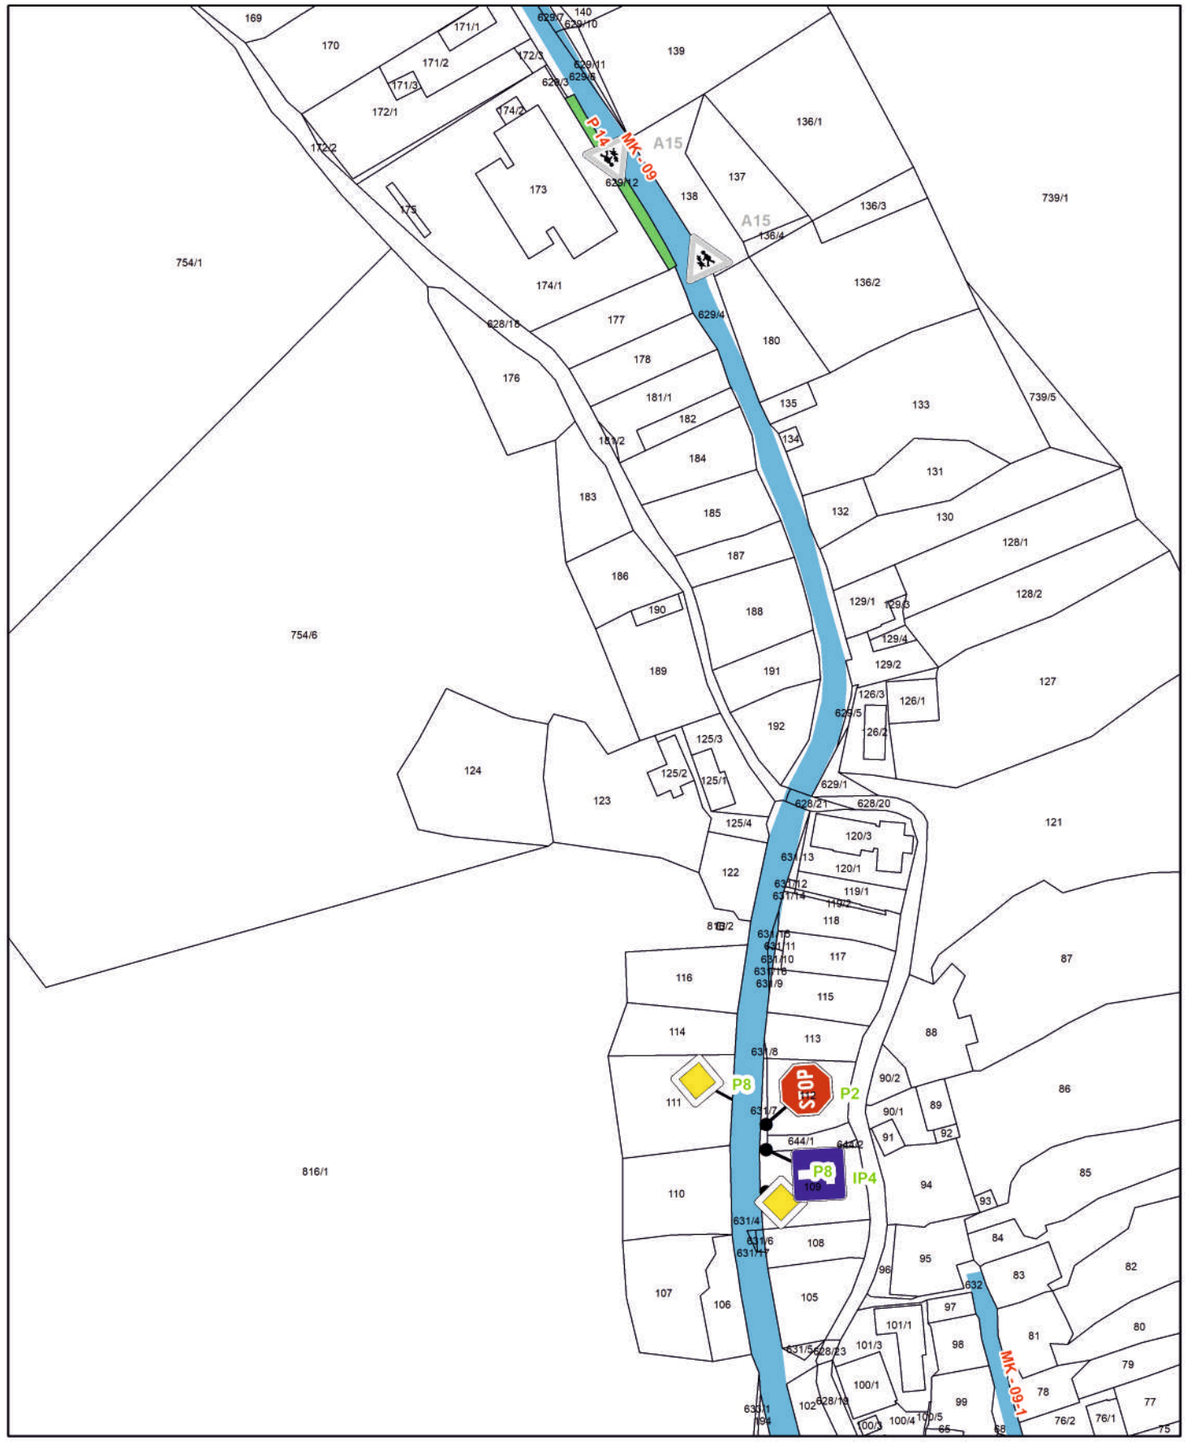



OBEC:	**HIADEĽ**	
INVESTOR:	Obecný úrad Hiadeľ Hiadeľ 68, 976 61 Hiadeľ	05/2021
PROJEKT:	PASPORTIZÁCIA MIESTNYCH KOMUNIKÁCIÍ A ZDZ	M 1 : 1000
PREDMET VÝKRESU: **KLAD MAPOVÝCH LISTOV**		**3**

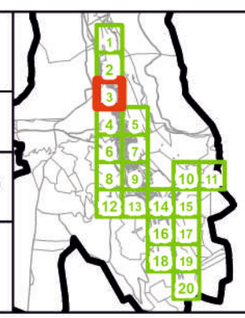

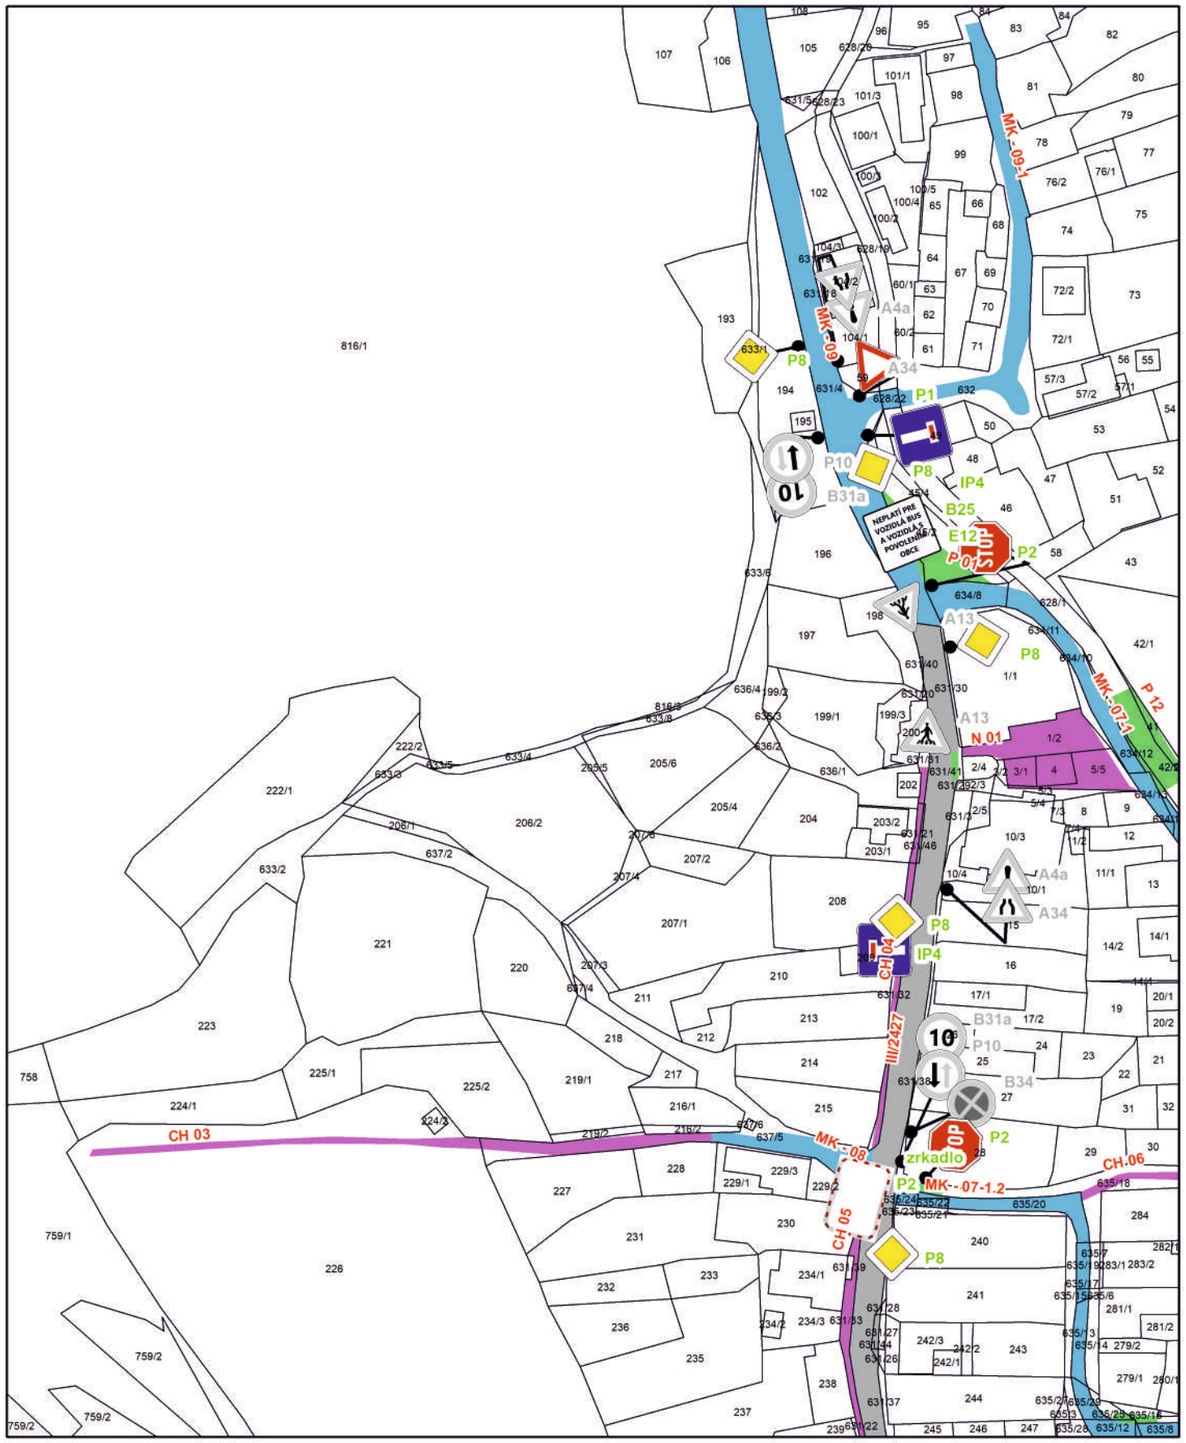



OBEC:	**HIADEĽ**	
INVESTOR:	Obecný úrad Hiadeľ Hiadeľ 68, 976 61 Hiadeľ	05/2021
PROJEKT:	PASPORTIZÁCIA MIESTNYCH KOMUNIKÁCIÍ A ZDZ	M 1 : 1000
PREDMET VÝKRESU: **KLAD MAPOVÝCH LISTOV**		**4**

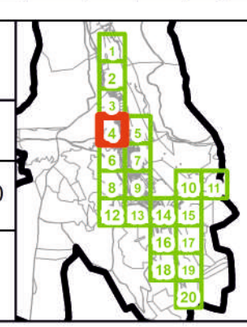

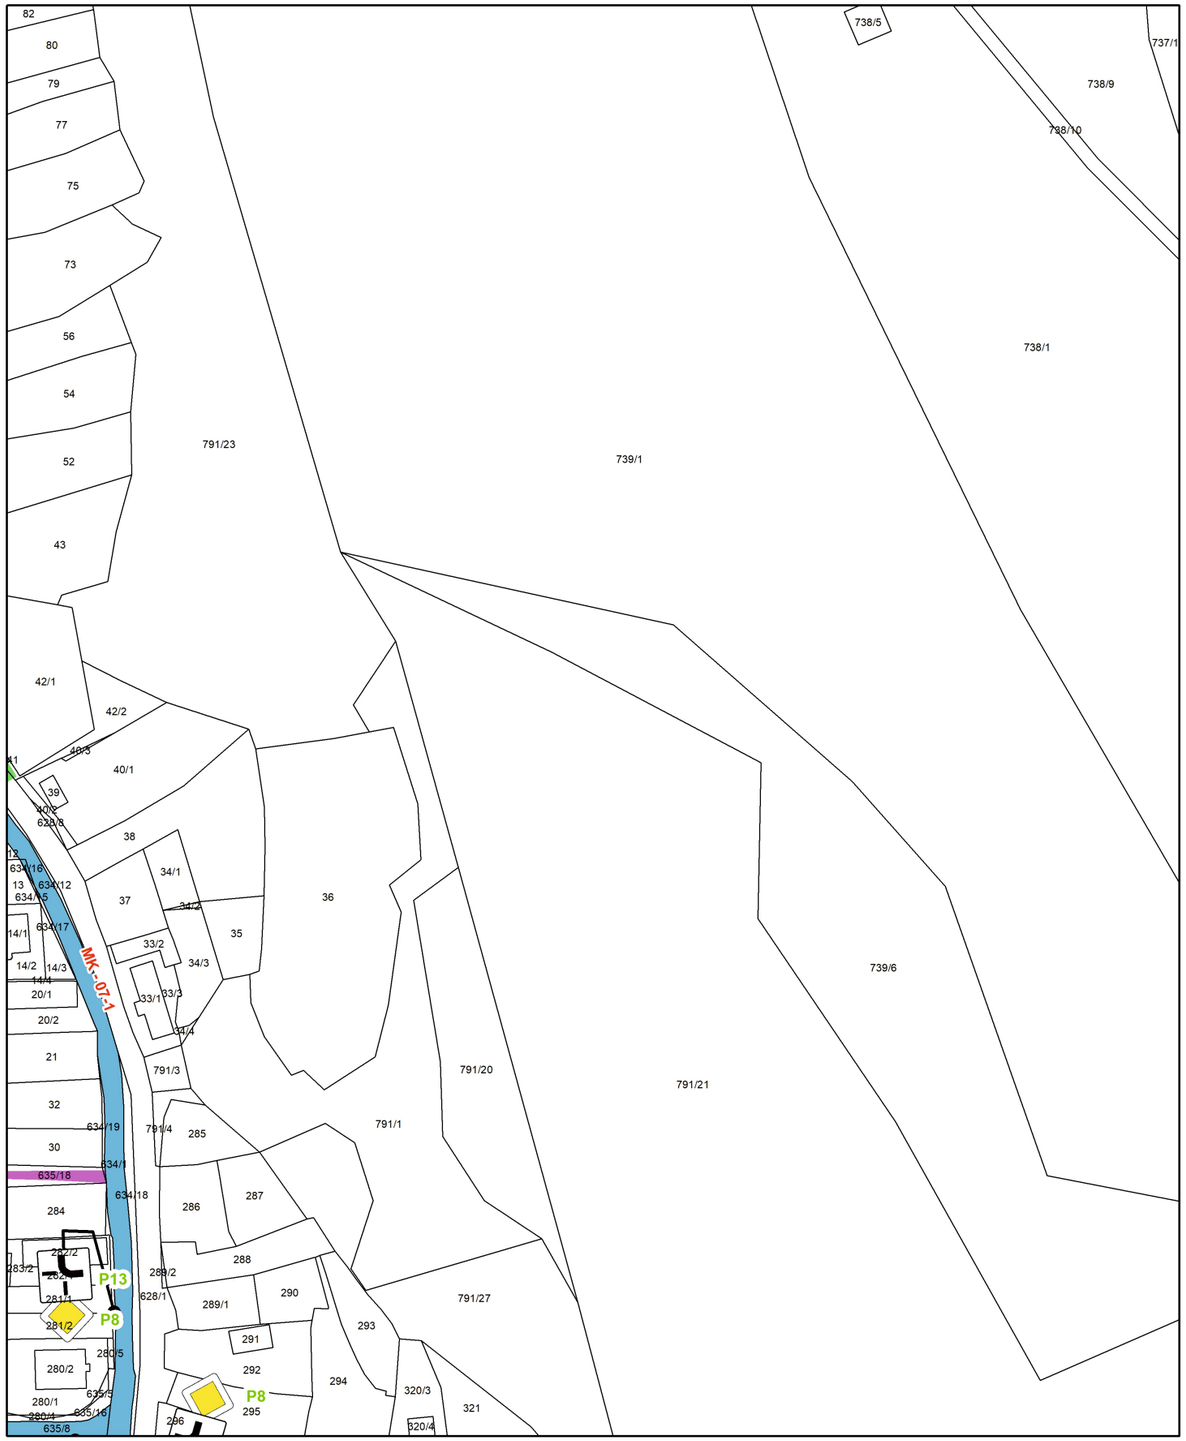



OBEC:	**HIADEĽ**	
INVESTOR:	Obecný úrad Hiadeľ Hiadeľ 68, 976 61 Hiadeľ	05/2021
PROJEKT:	PASPORTIZÁCIA MIESTNYCH KOMUNIKÁCIÍ A ZDZ	M 1 : 1000
PREDMET VÝKRESU:	**KLAD MAPOVÝCH LISTOV**	**5**

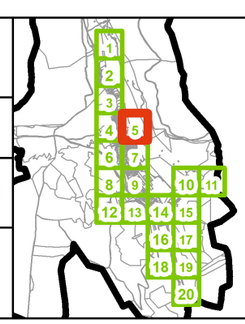

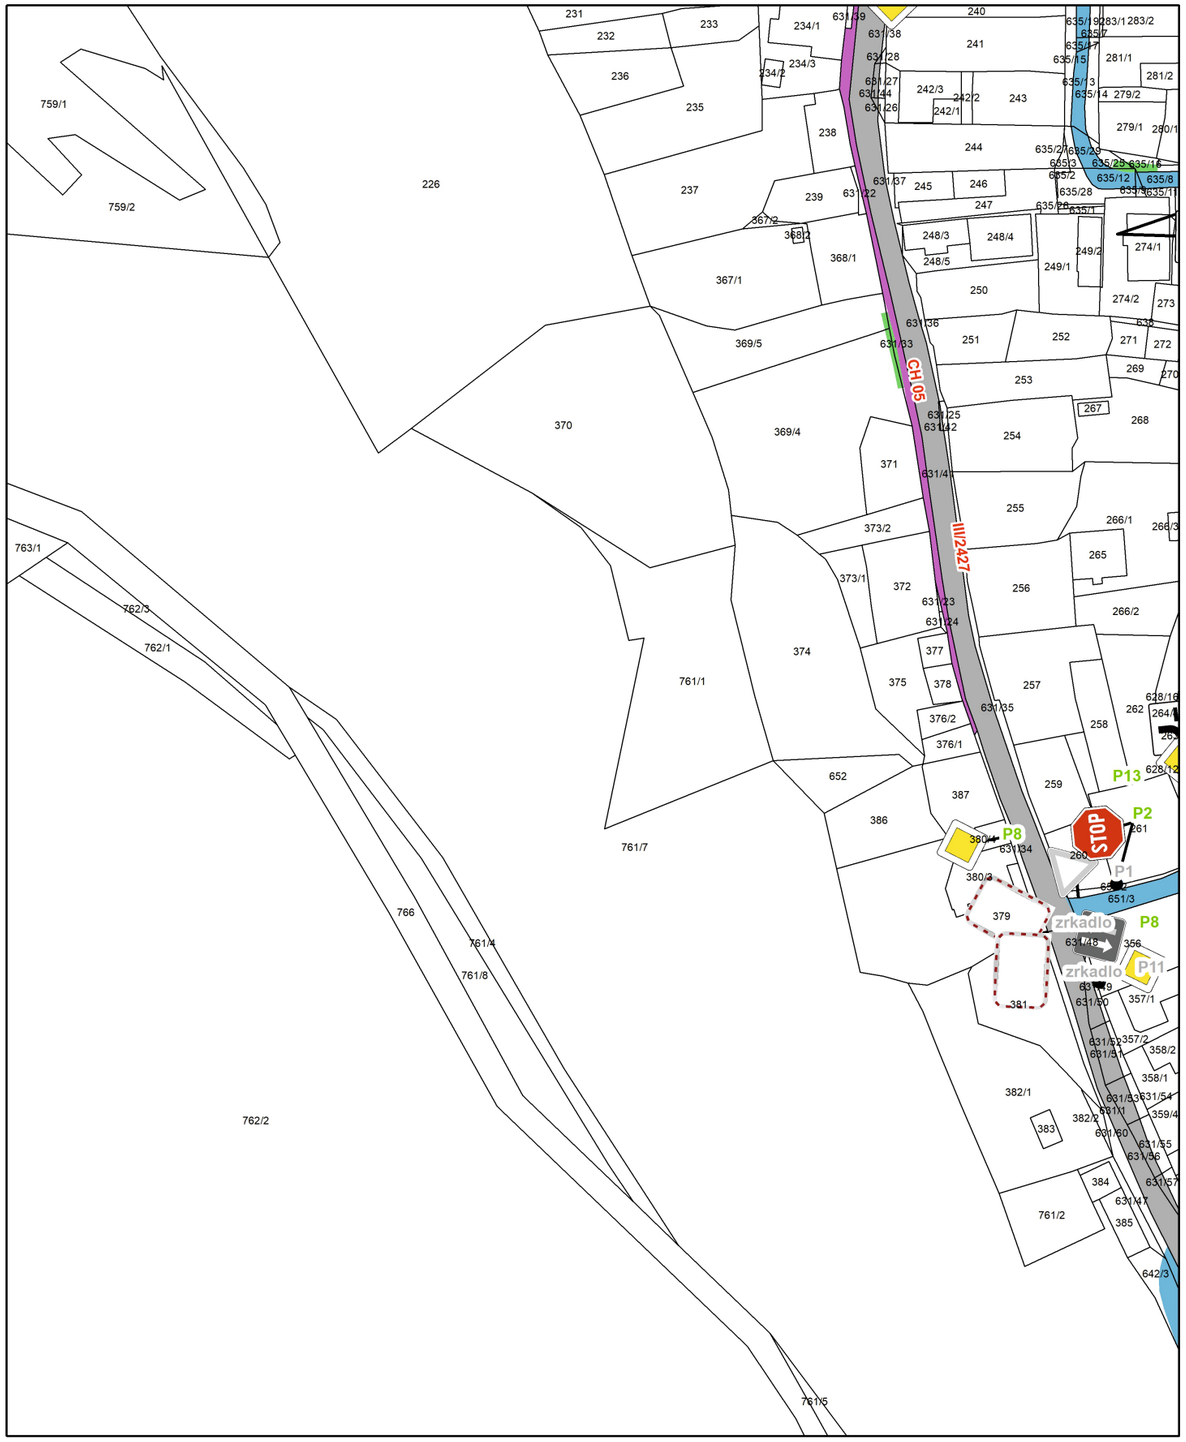


OBEC:	**HIADEĽ**	
INVESTOR:	Obecný úrad Hiadeľ Hiadeľ 68, 976 61 Hiadeľ	05/2021
PROJEKT:	PASPORTIZÁCIA MIESTNYCH KOMUNIKÁCIÍ A ZDZ	M 1 : 1000
PREDMET VÝKRESU:	**KLAD MAPOVÝCH LISTOV**	**6**

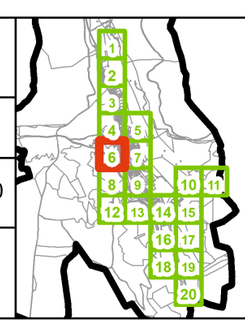

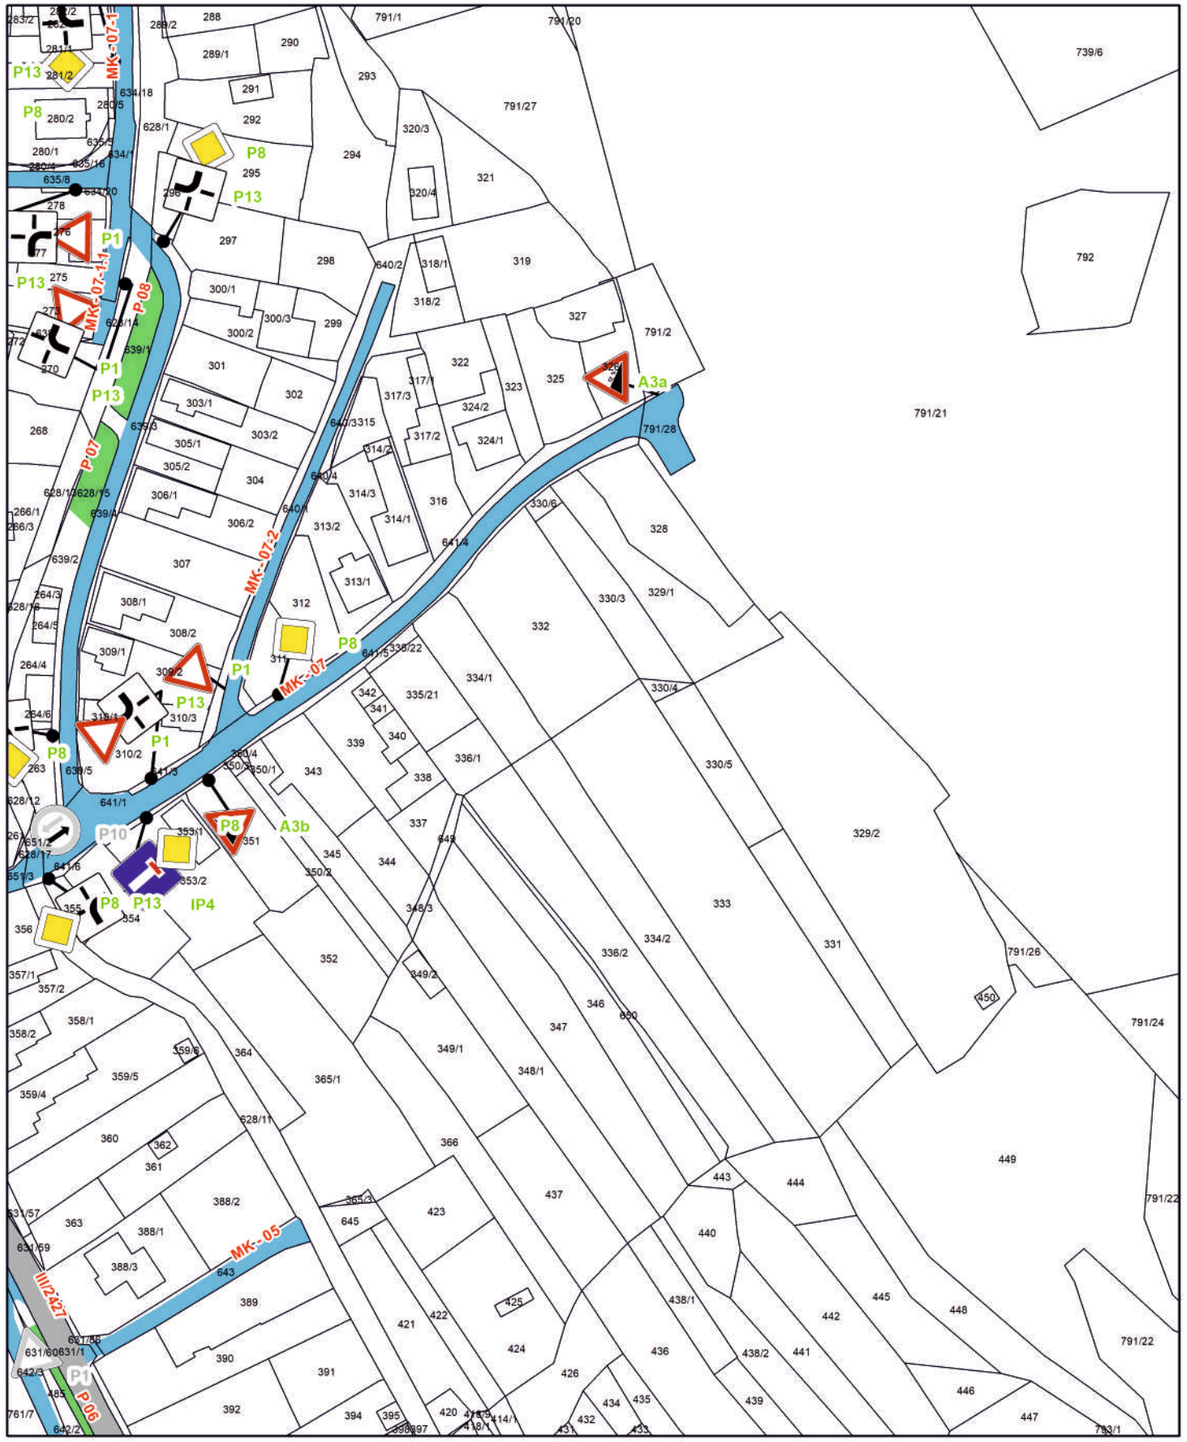





OBEC:	**HIADEĽ**		
INVESTOR:	Obecný úrad Hiadeľ Hiadeľ 68, 976 61 Hiadeľ	05/2021	
PROJEKT:	PASPORTIZÁCIA MIESTNYCH KOMUNIKÁCIÍ A ZDZ	M 1 : 1000	
PREDMET VÝKRESU:	**KLAD MAPOVÝCH LISTOV**	**7**	

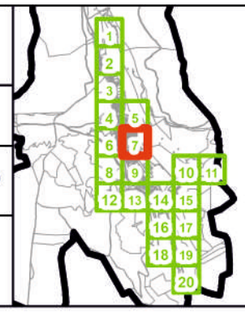


OBEC:	**HIADEĽ**		
INVESTOR:	Obecný úrad Hiadeľ Hiadeľ 68, 976 61 Hiadeľ	05/2021	
PROJEKT:	PASPORTIZÁCIA MIESTNYCH KOMUNIKÁCIÍ A ZDZ	M 1 : 1000	
PREDMET VÝKRESU:	**KLAD MAPOVÝCH LISTOV**	**8**	

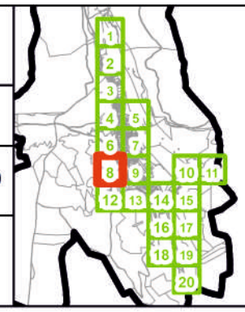




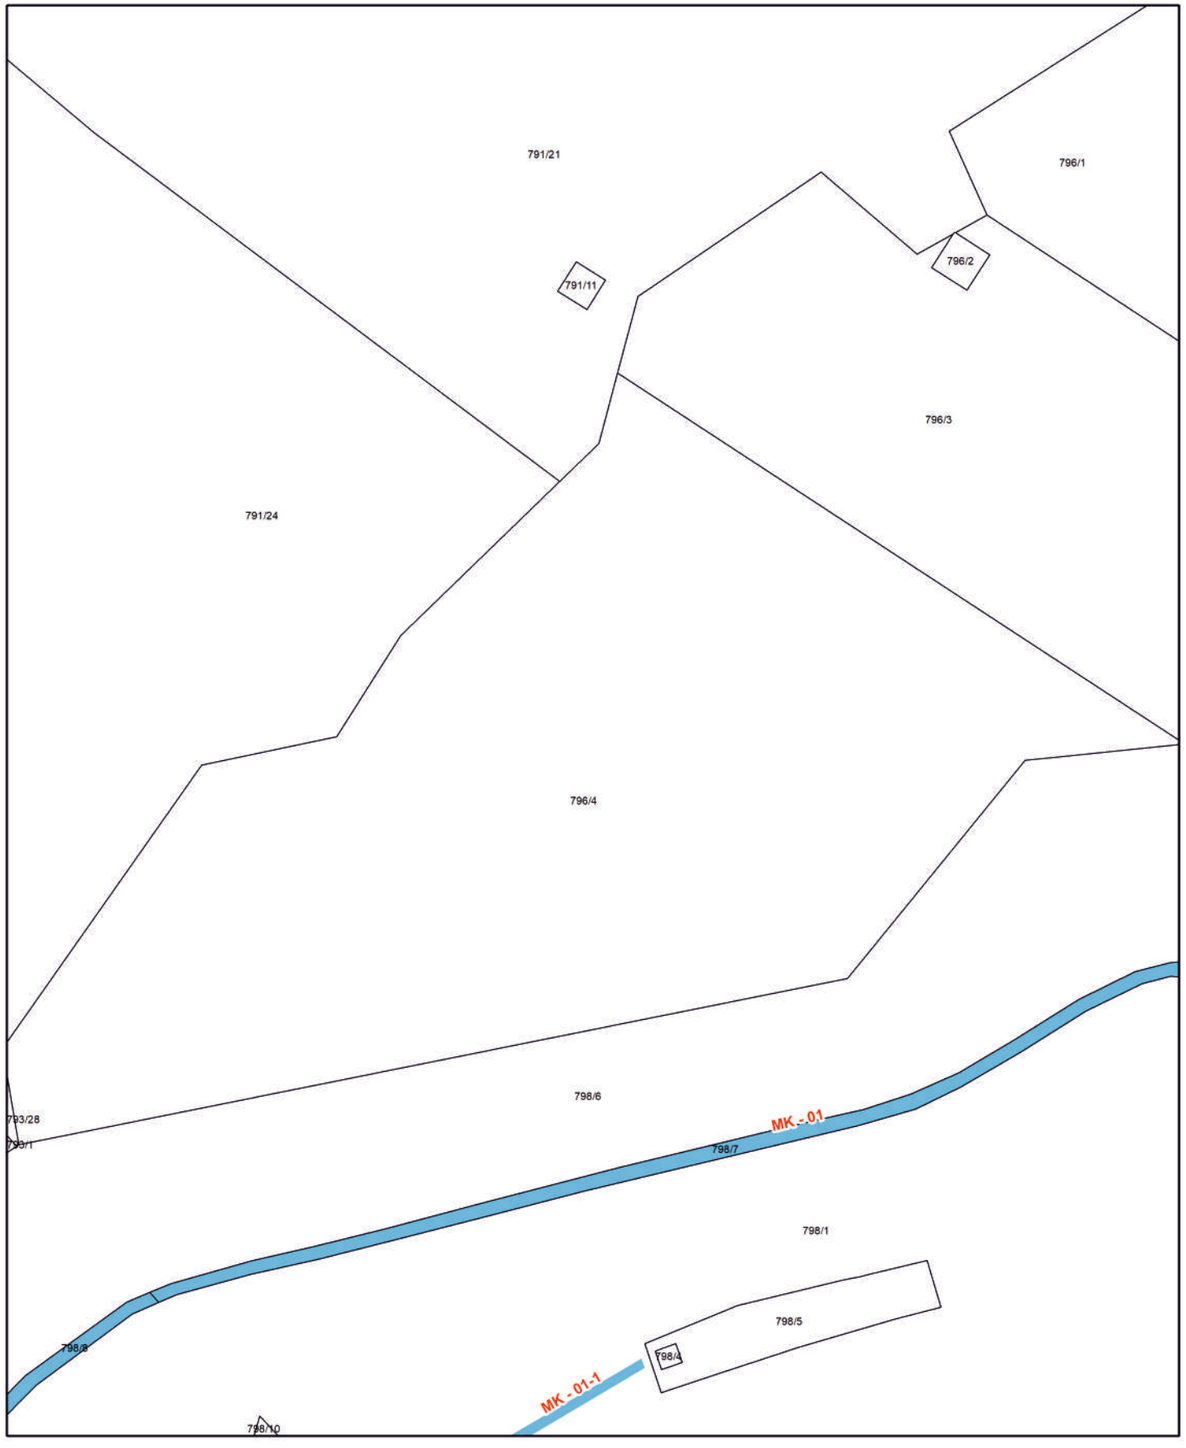

OBEC:	**HIADEĽ**		
INVESTOR:	Obecný úrad Hiadeľ Hiadeľ 68, 976 61 Hiadeľ	05/2021	
PROJEKT:	PASPORTIZÁCIA MIESTNYCH KOMUNIKÁCIÍ A ZDZ	M 1 : 1000	
PREDMET VÝKRESU:	**KLAD MAPOVÝCH LISTOV**	**9**	

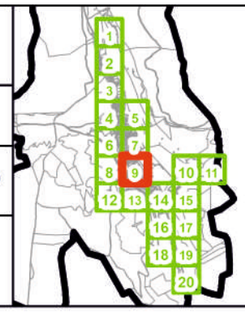


OBEC:	**HIADEĽ**		
INVESTOR:	Obecný úrad Hiadeľ Hiadeľ 68, 976 61 Hiadeľ	05/2021	
PROJEKT:	PASPORTIZÁCIA MIESTNYCH KOMUNIKÁCIÍ A ZDZ	M 1 : 1000	
PREDMET VÝKRESU:	**KLAD MAPOVÝCH LISTOV**	**10**	

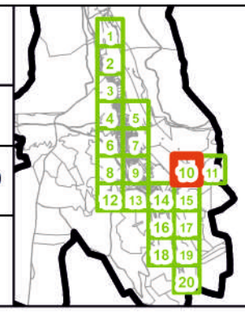




OBEC:	**HIADEĽ**	
INVESTOR:	Obecný úrad Hiadeľ Hiadeľ 68, 976 61 Hiadeľ	05/2021
PROJEKT:	PASPORTIZÁCIA MIESTNYCH KOMUNIKÁCIÍ A ZDZ	M 1 : 1000
PREDMET VÝKRESU:	**KLAD MAPOVÝCH LISTOV**	**13**

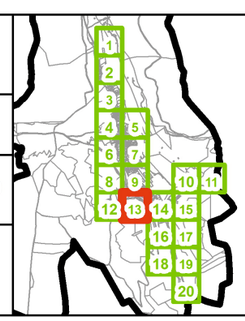


OBEC:	**HIADEĽ**	
INVESTOR:	Obecný úrad Hiadeľ Hiadeľ 68, 976 61 Hiadeľ	05/2021
PROJEKT:	PASPORTIZÁCIA MIESTNYCH KOMUNIKÁCIÍ A ZDZ	M 1 : 1000
PREDMET VÝKRESU:	**KLAD MAPOVÝCH LISTOV**	**14**

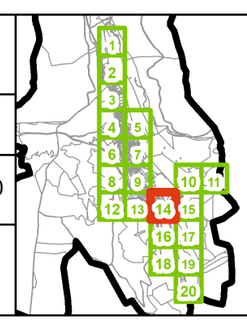




OBEC:	**HIADEĽ**		
INVESTOR:	Obecný úrad Hiadeľ Hiadeľ 68, 976 61 Hiadeľ	05/2021	
PROJEKT:	PASPORTIZÁCIA MIESTNYCH KOMUNIKÁCIÍ A ZDZ	M 1 : 1000	
PREDMET VÝKRESU: **KLAD MAPOVÝCH LISTOV**		**15**	

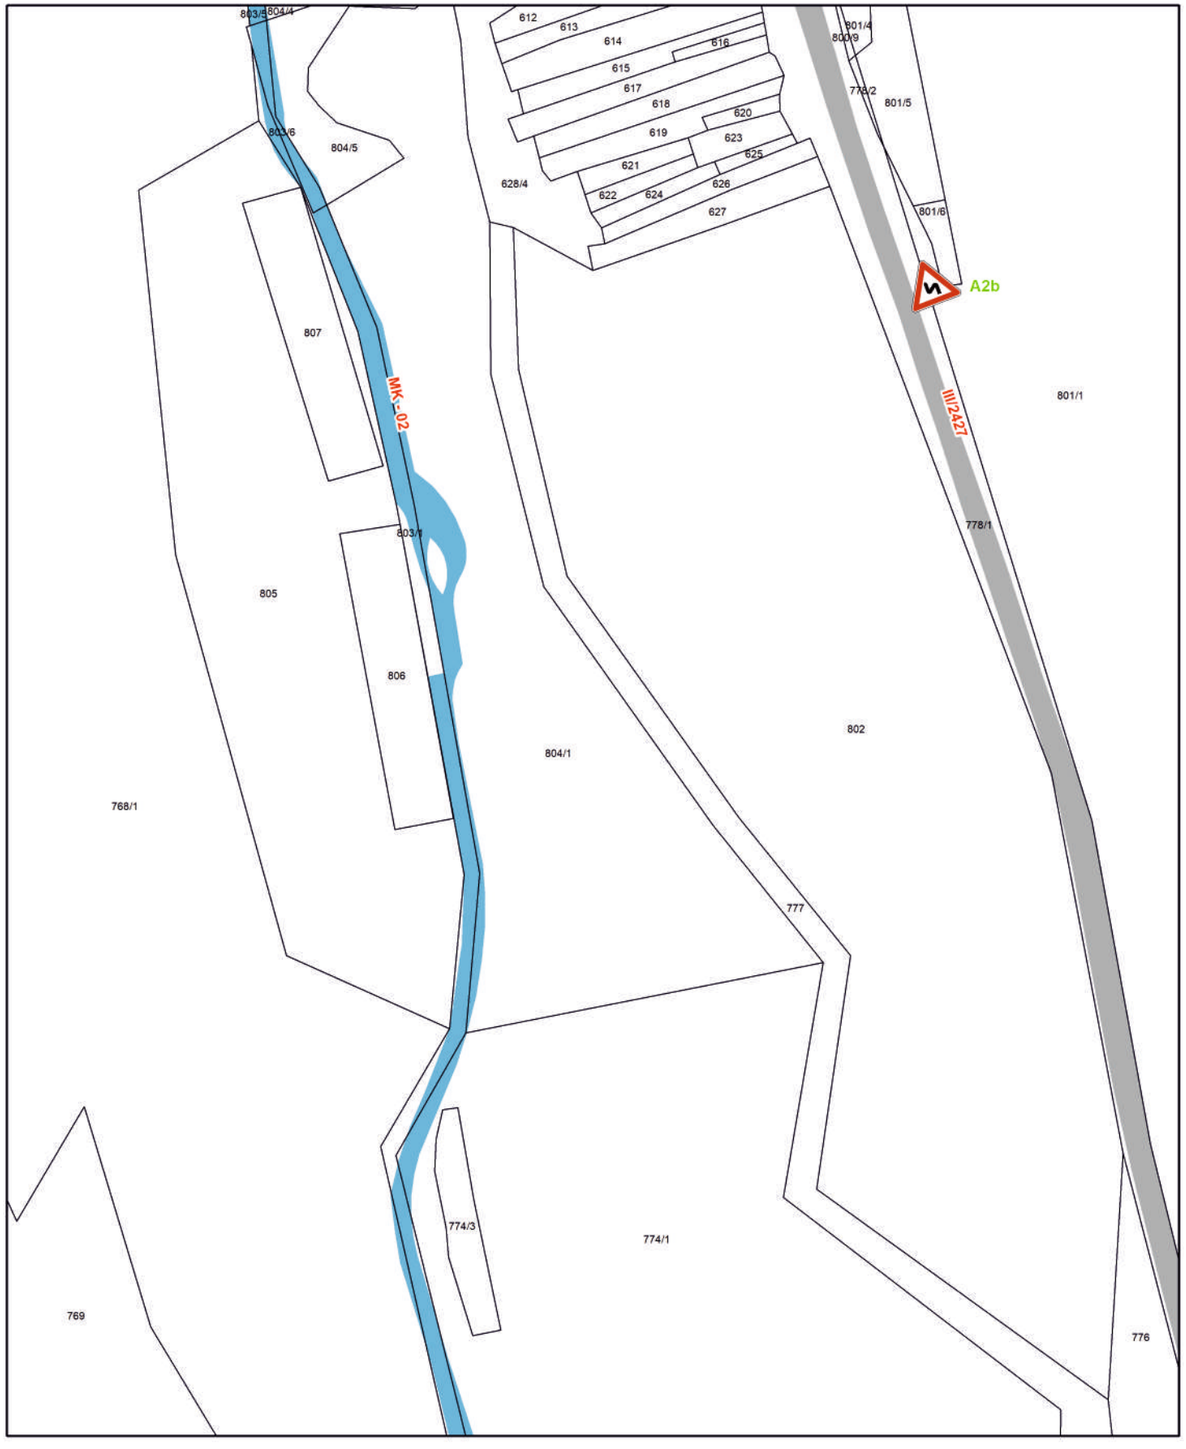


OBEC:	**HIADEĽ**		
INVESTOR:	Obecný úrad Hiadeľ Hiadeľ 68, 976 61 Hiadeľ	05/2021	
PROJEKT:	PASPORTIZÁCIA MIESTNYCH KOMUNIKÁCIÍ A ZDZ	M 1 : 1000	
PREDMET VÝKRESU: **KLAD MAPOVÝCH LISTOV**		**16**	

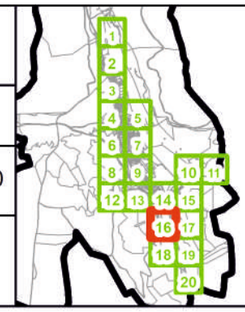





OBEC:	**HIADEĽ**		
INVESTOR:	Obecný úrad Hiadeľ Hiadeľ 68, 976 61 Hiadeľ	05/2021	
PROJEKT:	PASPORTIZÁCIA MIESTNYCH KOMUNIKÁCIÍ A ZDZ	M 1 : 1000	
PREDMET VÝKRESU:	**KLAD MAPOVÝCH LISTOV**	**17**	

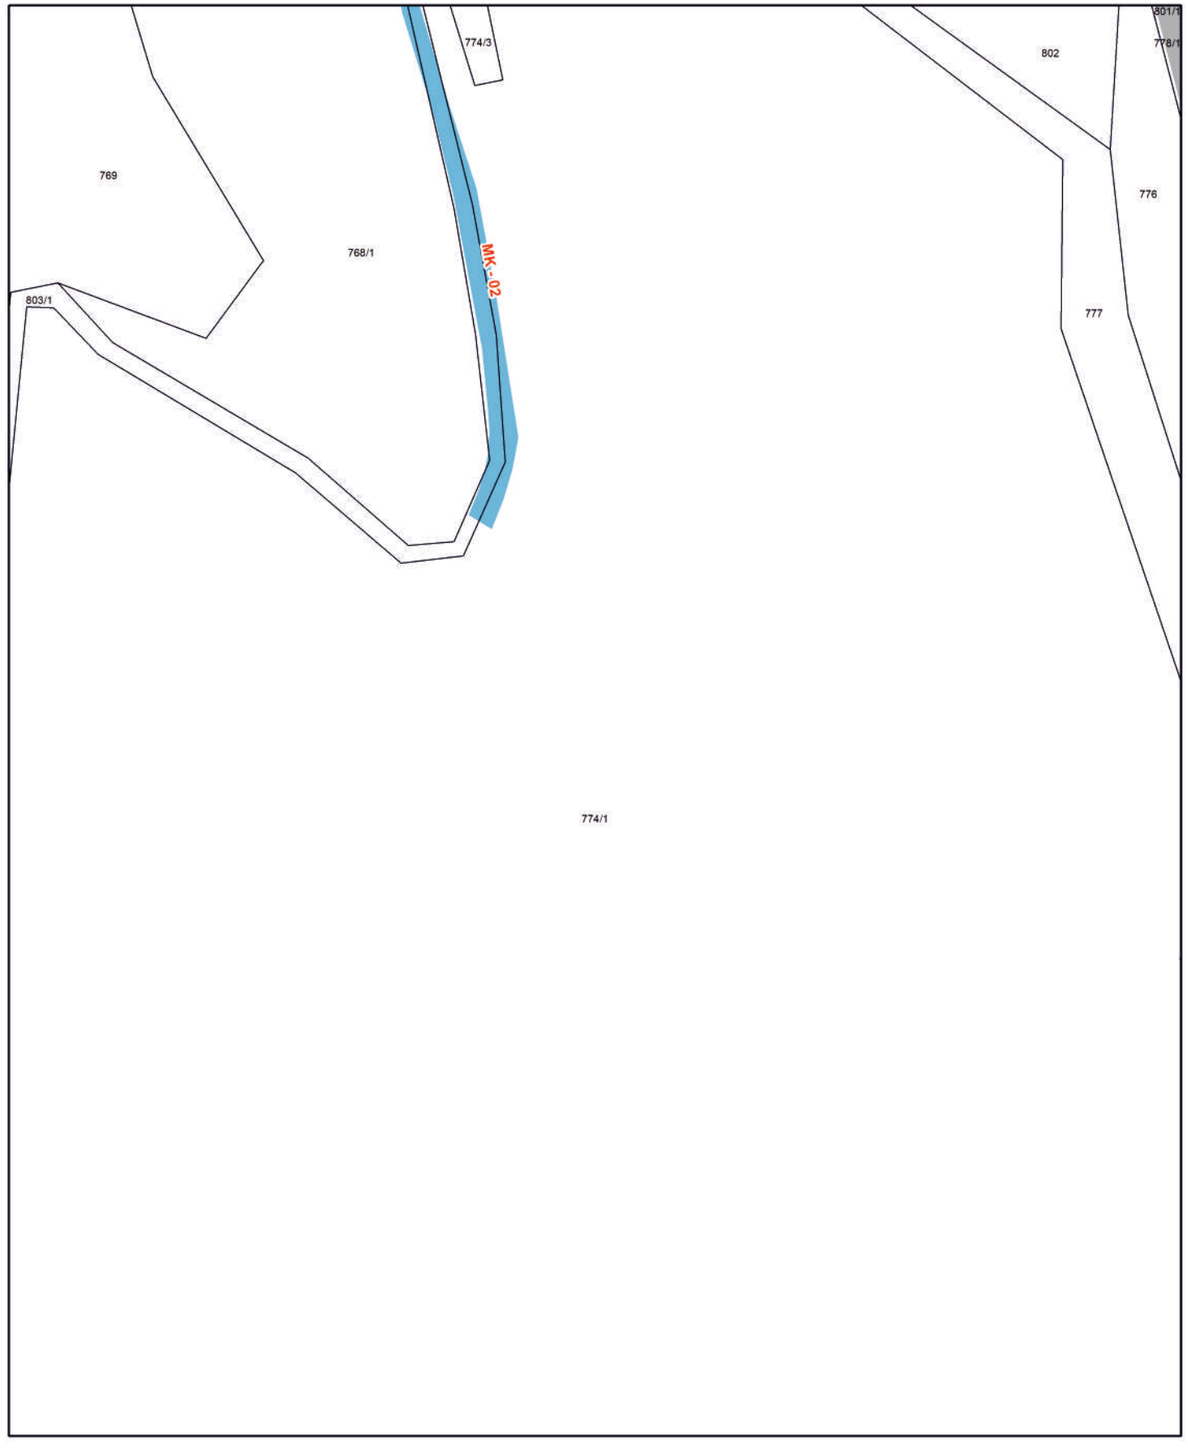


OBEC:	**HIADEĽ**		
INVESTOR:	Obecný úrad Hiadeľ Hiadeľ 68, 976 61 Hiadeľ	05/2021	
PROJEKT:	PASPORTIZÁCIA MIESTNYCH KOMUNIKÁCIÍ A ZDZ	M 1 : 1000	
PREDMET VÝKRESU:	**KLAD MAPOVÝCH LISTOV**	**18**	

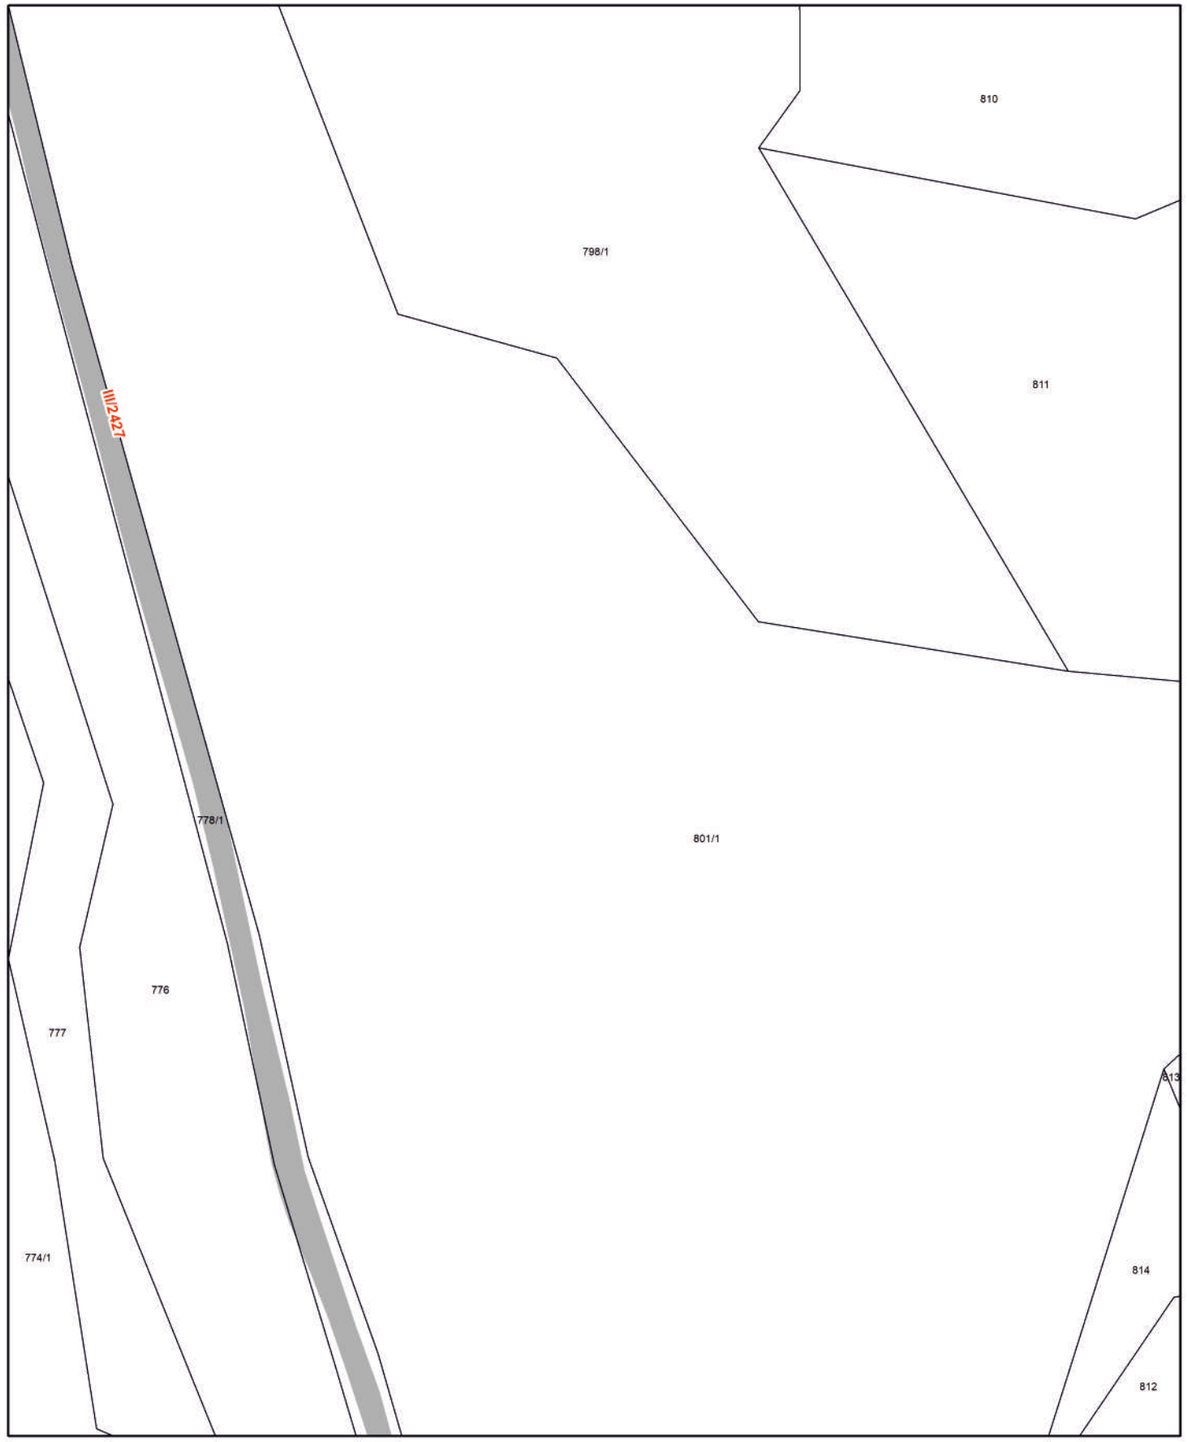

OBEC:	**HIADEĽ**	
INVESTOR:	Obecný úrad Hiadeľ Hiadeľ 68, 976 61 Hiadeľ	05/2021
PROJEKT:	PASPORTIZÁCIA MIESTNYCH KOMUNIKÁCIÍ A ZDZ	M 1 : 1000
PREDMET VÝKRESU: **KLAD MAPOVÝCH LISTOV**		**19**

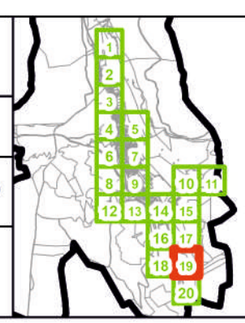

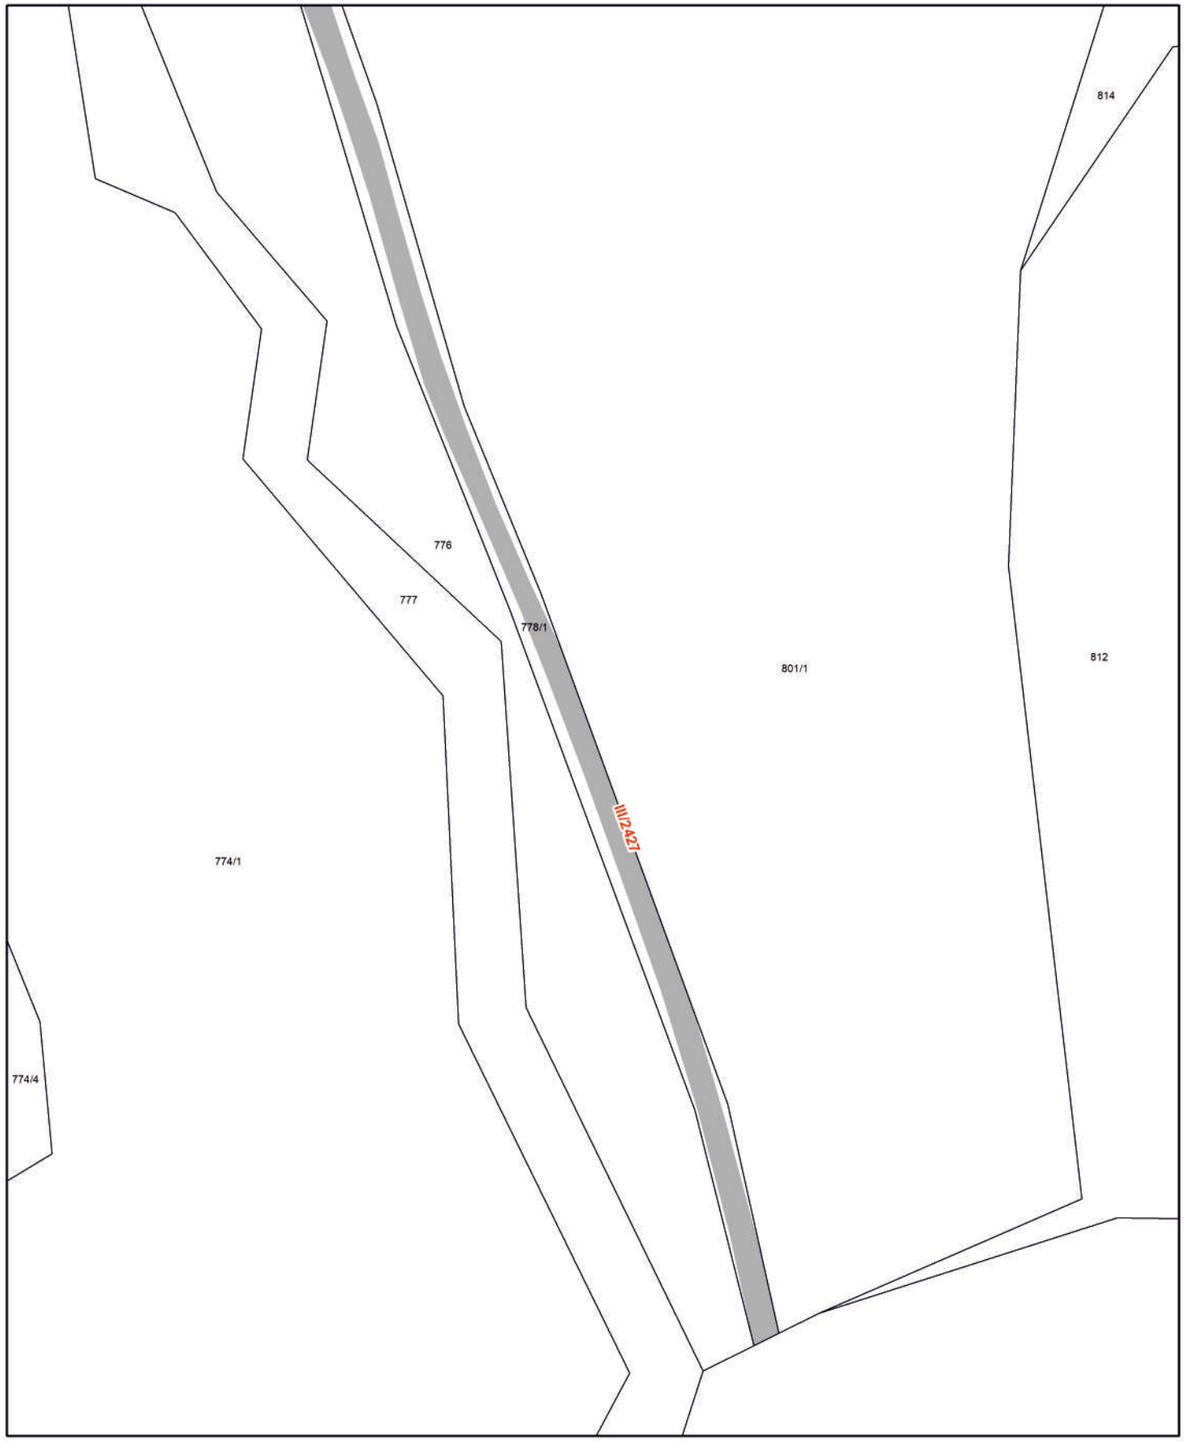

OBEC:	**HIADEĽ**	
INVESTOR:	Obecný úrad Hiadeľ Hiadeľ 68, 976 61 Hiadeľ	05/2021
PROJEKT:	PASPORTIZÁCIA MIESTNYCH KOMUNIKÁCIÍ A ZDZ	M 1 : 1000
PREDMET VÝKRESU: **KLAD MAPOVÝCH LISTOV**		**20**

