Rozpis novonavrhnutých DZ	
	Názov značky Zvislé DZ
	201 - Daj prednosť v jazde!
	202: Stoj, daj prednosť v jazde!
	302: Hlavná cesta
	328: Slepá cesta
	510: Priebeh hlavnej cesty
	240: Maximálna hmotnosť 520: Tranzit (s textom: neplatí pre vozidlá BUS a vozidlá spovolením obce)
	111: Dvojitá zákruta
	203-Prednosť protiidúcich vozidiel
	304-Prednosť pred protiidúcimi vozidlami
	Dopravné zrkadlo
	112 - Klesanie 113 - Stúpanie
	306 - Koniec obce
	305 - Obec
	143 - Cyklisti 502 - Dĺžka úseku
	141 - Deti

Okresný úrad PZ v Banskej Bystrici 66
ORPZ-BB-ODI1-21-128 /2022 -ING
28. 03. 2022

Ing. Tomáš KORDÍK autorizovaný stavebný inžinier 5053 * SP * 12 Konštrukcie inžinierskych stavieb

AKTUALIZÁCIA 03/2022 (v zmysle vyhlášky 30/2020)

GENER. PROJ.:		
ZODP.PROJ.:	Ing. Kordík	
VYPRACOVAL:	Ing. Kordík	

ZINGER spol. s.r.o.
Kalinčiakova 6027/13
974 05 Banská Bystrica
IČO: 45494860
IČ DPH: SK2023027556
tel.: 0905 834 754

STAVEBNÍK: OBEC HIADEĽ

AKCIA: **PASPORT TRVALÉHO DOPRAVNÉHO ZNAČENIA - OBEC HIADEĽ**

PROJEKT STAVBY

ZÁKAZKA č.: 09/22	MIERKA: 1:2000
DÁTUM: 03/2022	POČET A4: 6

OBSAH: SITUÁCIA TRVALÉHOHO DOPRAVNÉHO ZNAČENIA NOVÝ STAV

ČÍSLO PRÍLOHY	ČÍSLO KÓPIE
2.	

dopravná značka navrhnutá z dôvodu
aby vozidlá nad 12t nevchádzali do
obce z lesných ciest z iných katastrálnych území
12t
240
520
neplatí pre vozidlá BUS a vozidlá s povolením obce
Vážna
merač rýchlosti existujúci
840 (VL 6.3)
141
zamenísa sa
201 - zruší sa
143
602
zamenísa sa
Zahrada

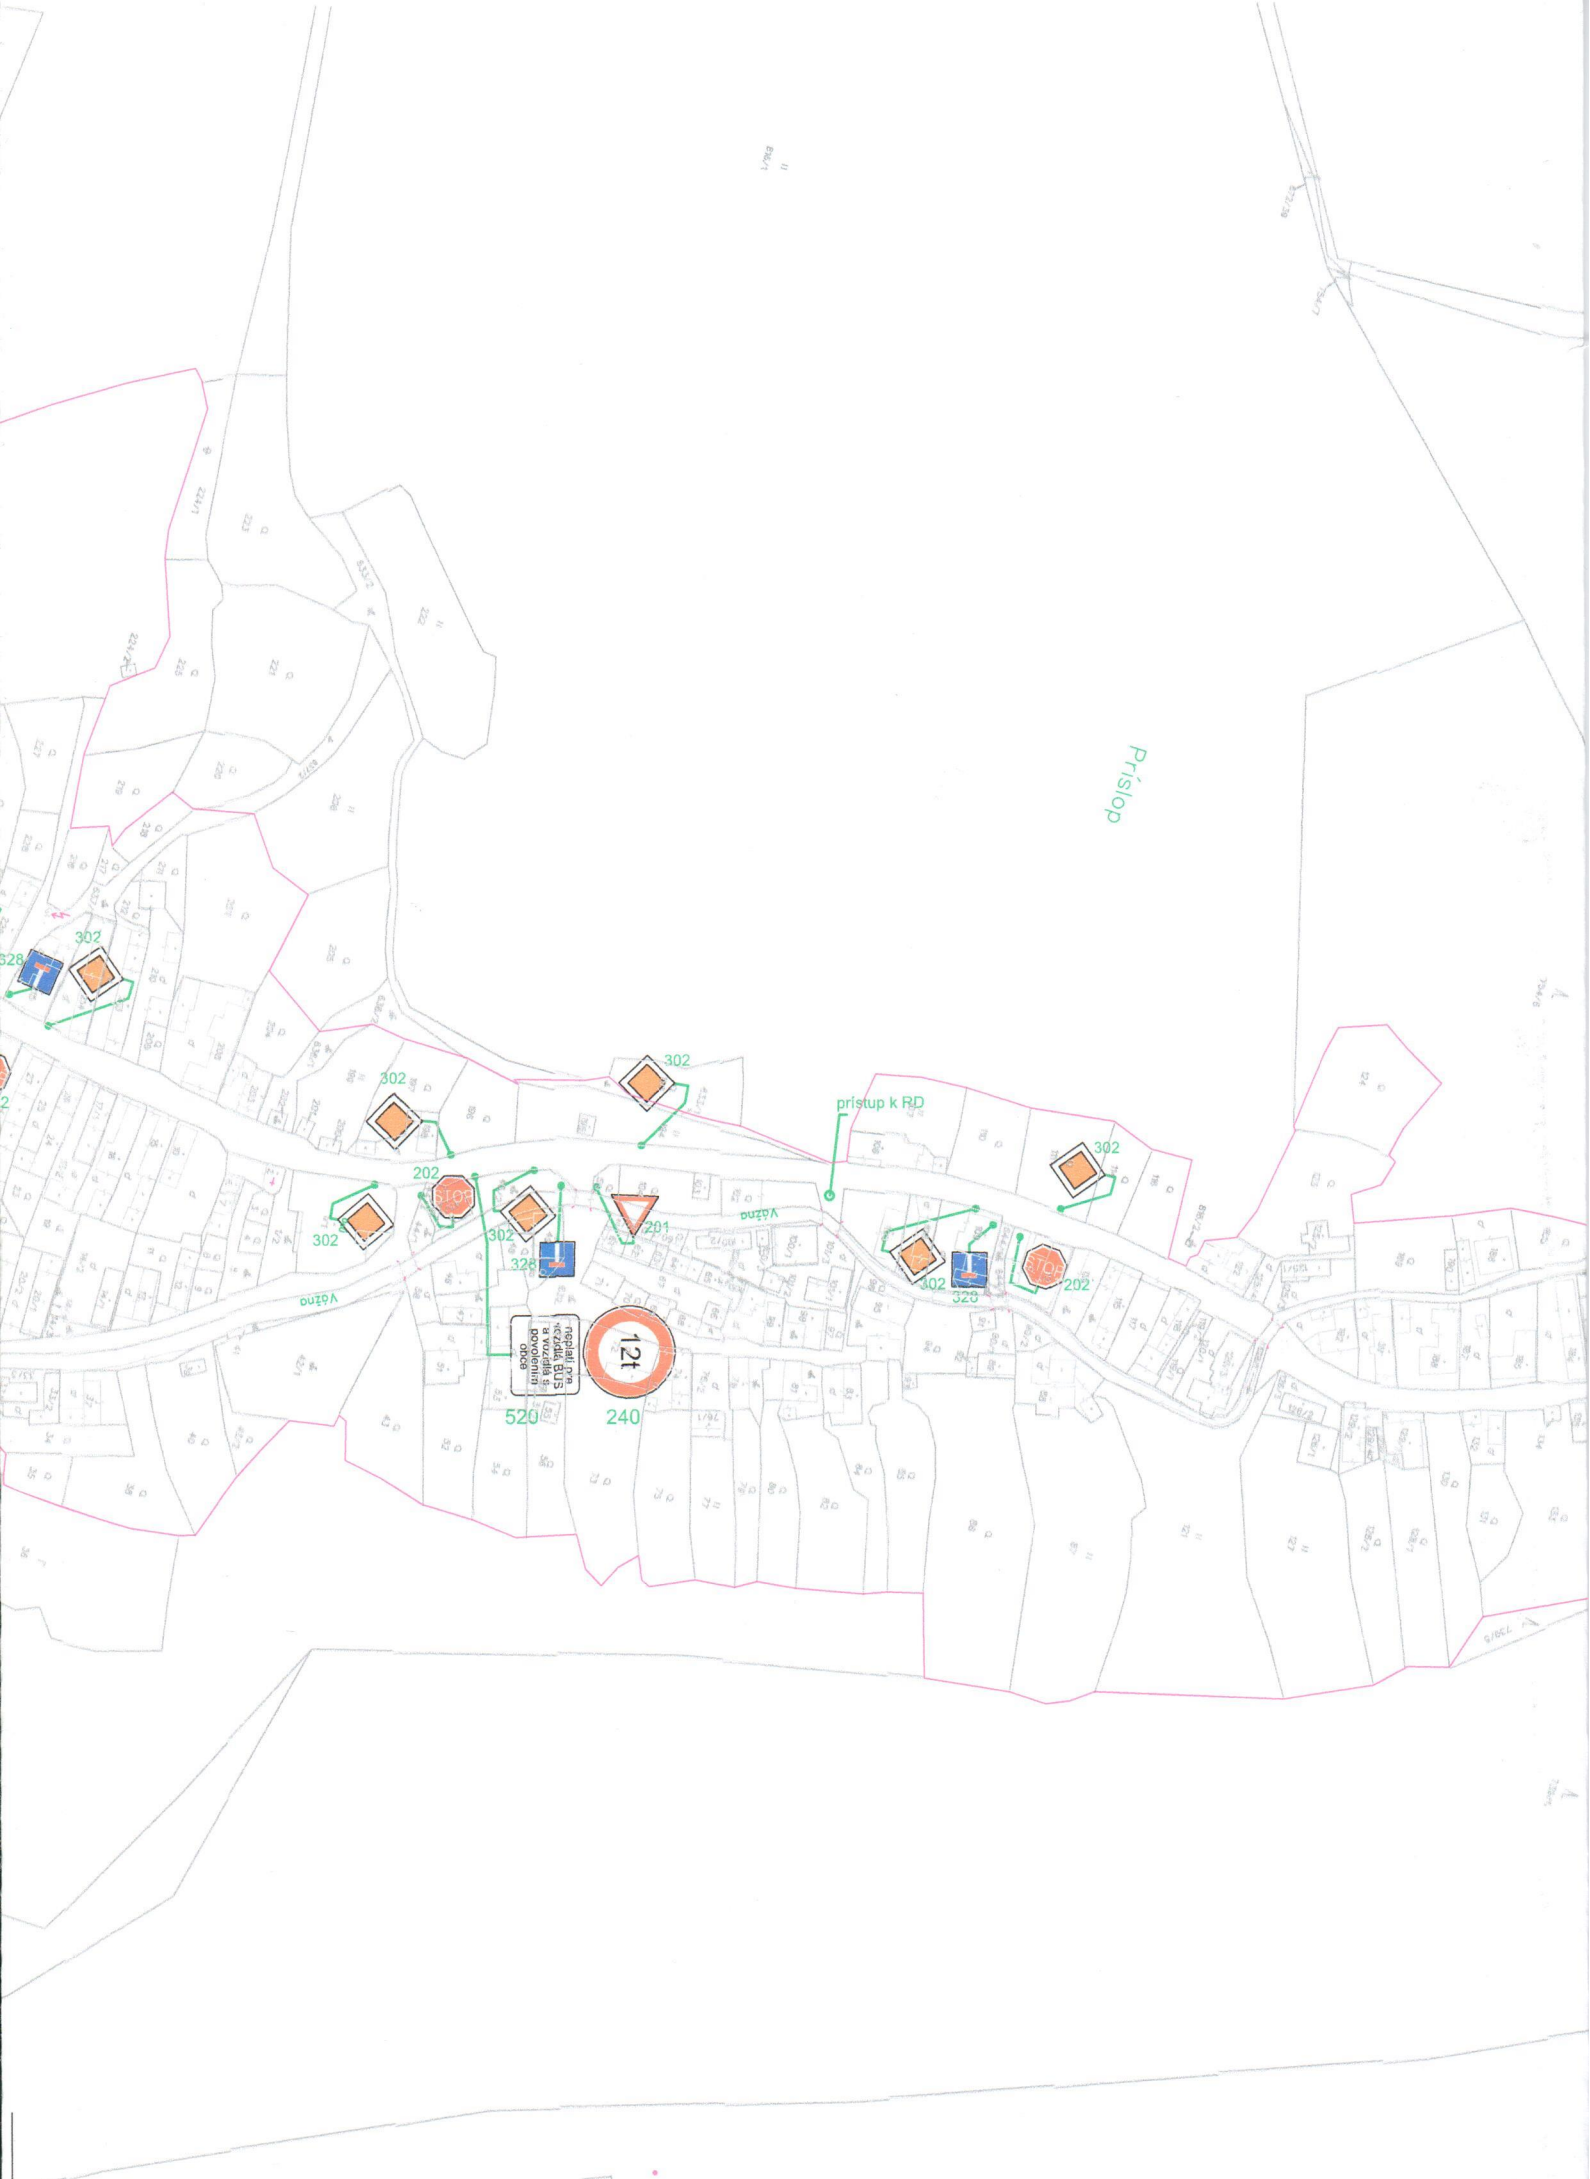
Prísop
302
328
302
302
202
STOP
302
328
201
302
pristup k RD
302
402
328
202
TOP
Vôzna
Vôzna
neplatí pre
vozidlá MHD
s výnimkou
povolenia
obce
520
12t
240

Potro
328
111
201-exist.
obnoví sa
111
zamenisa sa
302
2ks dopravné
zrkadlo
302
202
201 - zruší sa
304
203
302
510
Vážna
510
302
201
510
201
328
113
302
302
Vážna
510
201
510
201
302
510
302
510
2ks dopravné
zrkadlo
202
302
510

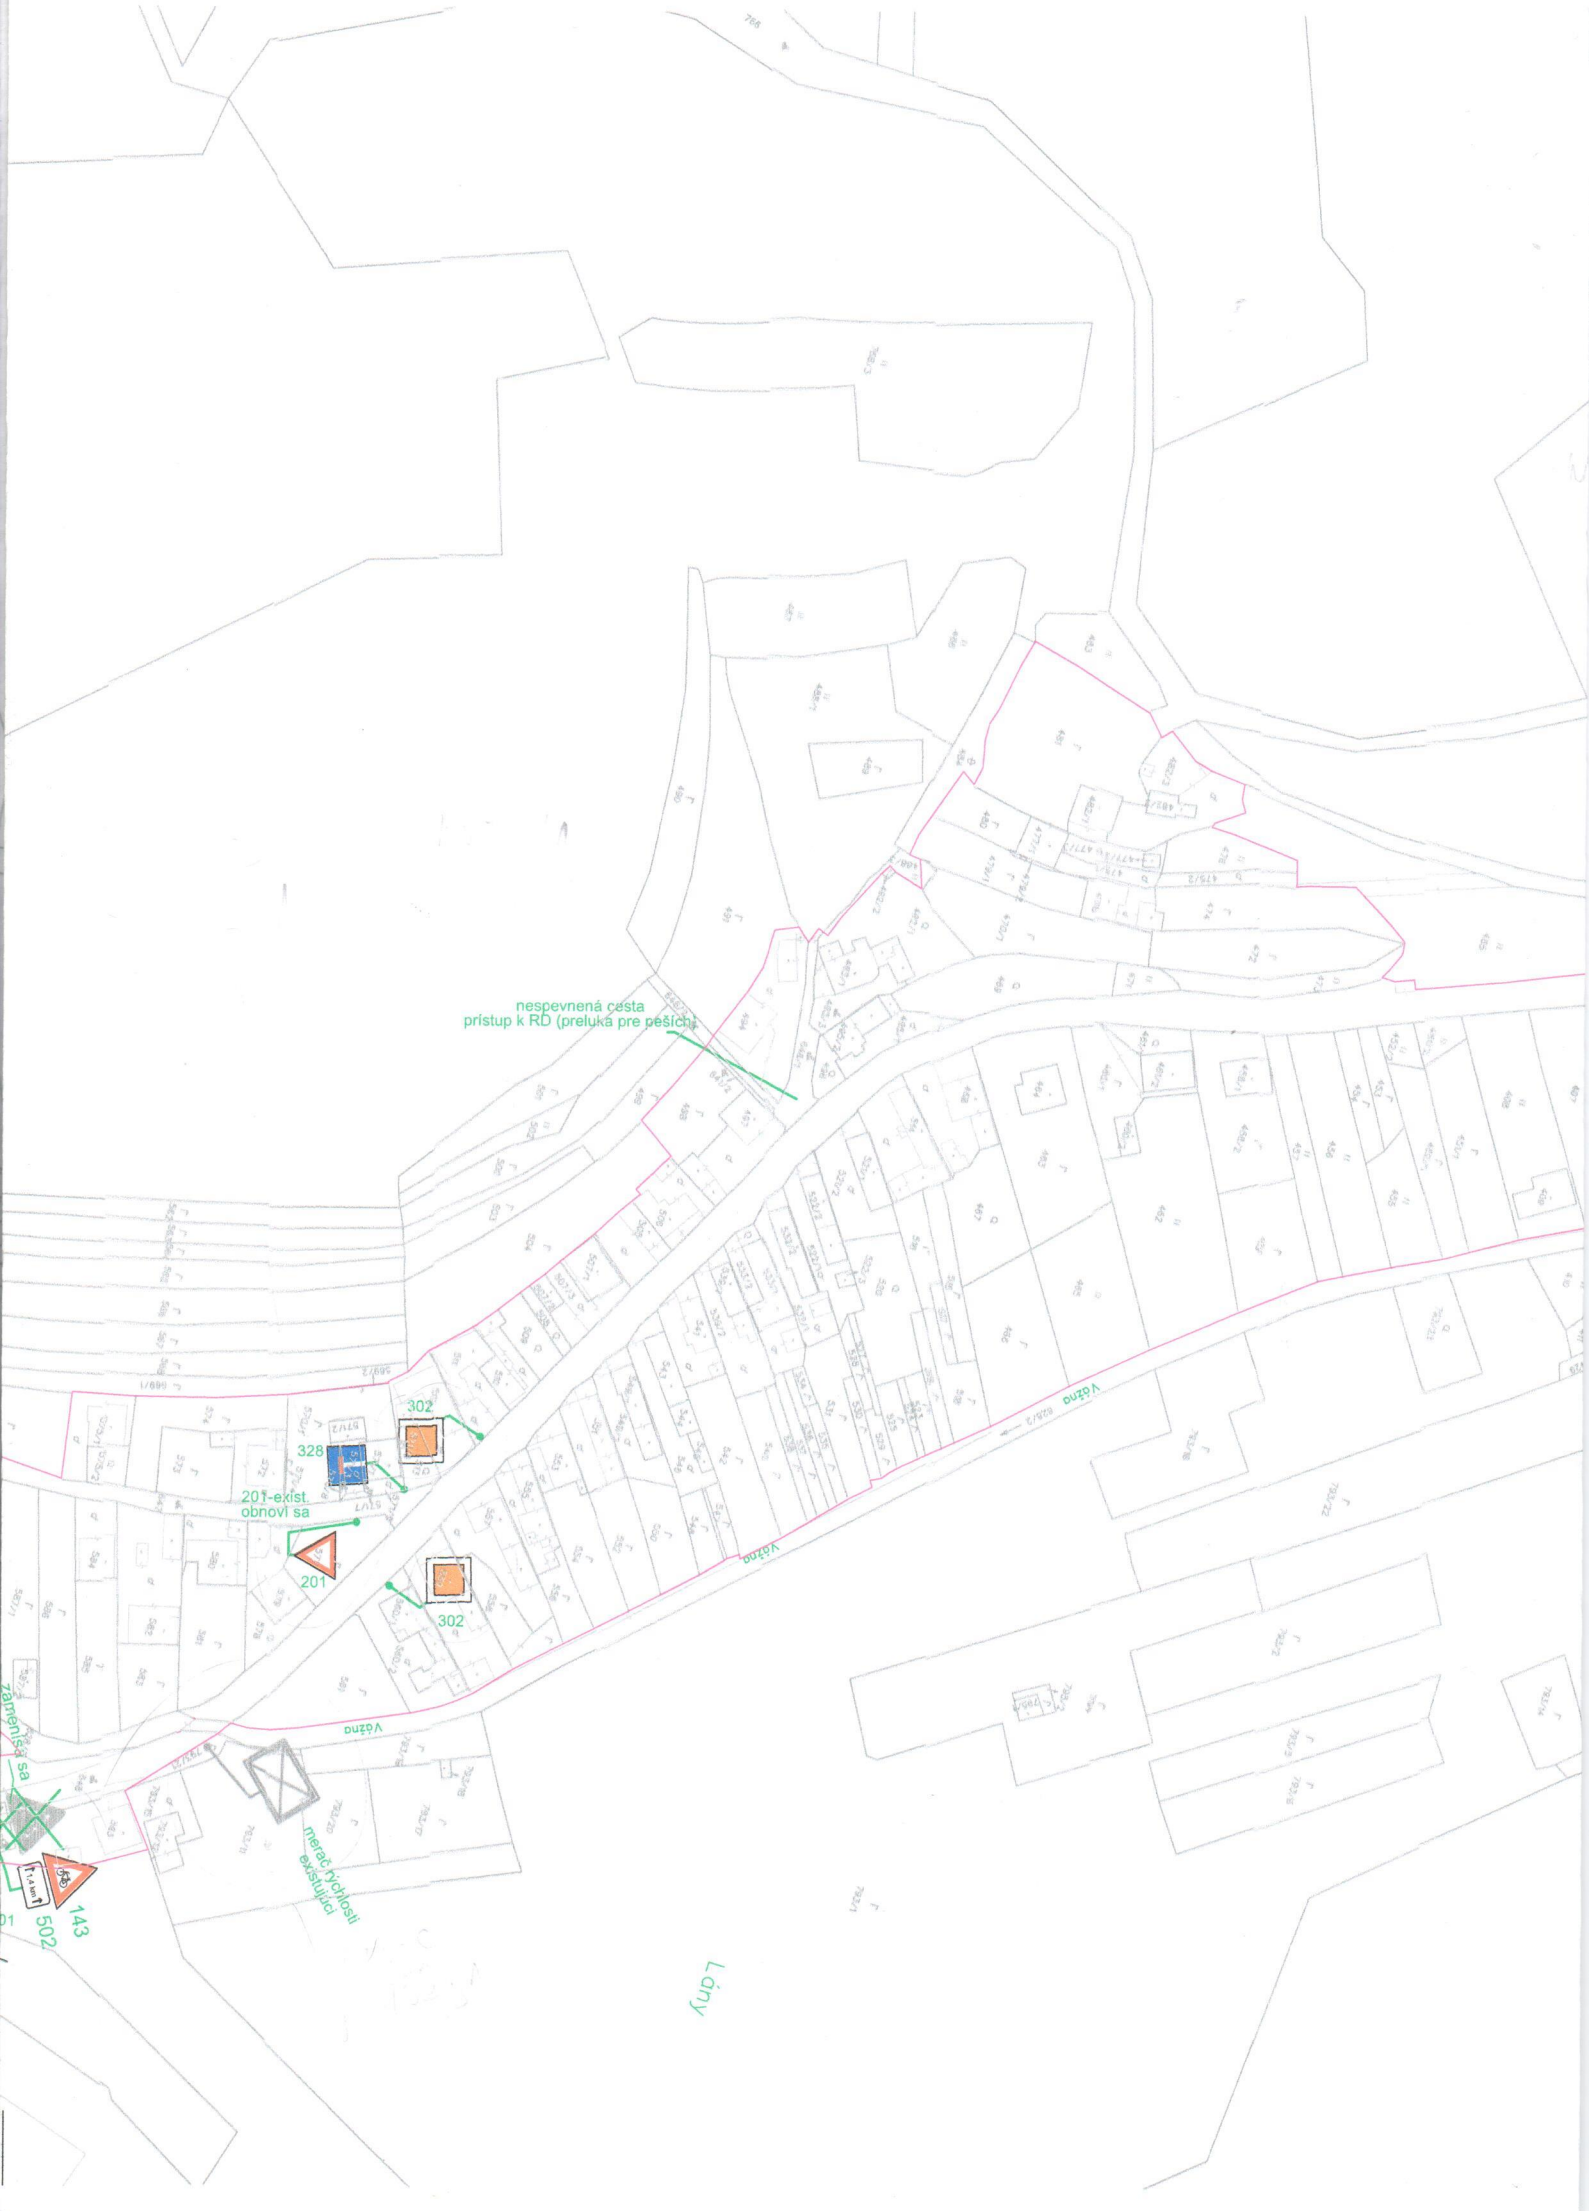
nespevnená cesta
prístup k RD (preluká pre pešich)
302
328
201-exist
obnoví sa
201
302
Vážna
Vážna
Vážna
zamení sa
143
502
merač rýchlosti
existujúci
Lúky

Vážna
Vážna
306
Hľadať
305
Hľadať
201
111
421 - zruší sa
zamŕňisa_sa