ÚZEMNÁ EVIDENČNÁ JEDNOTKA
OKRES: BANSKÁ BYSTRICA
KRAJ: BANSKOBYSTRICKÝ

POZDĹŽNY PROFIL VARIANTU V1 SL–KO

M 1:25000/1:2500

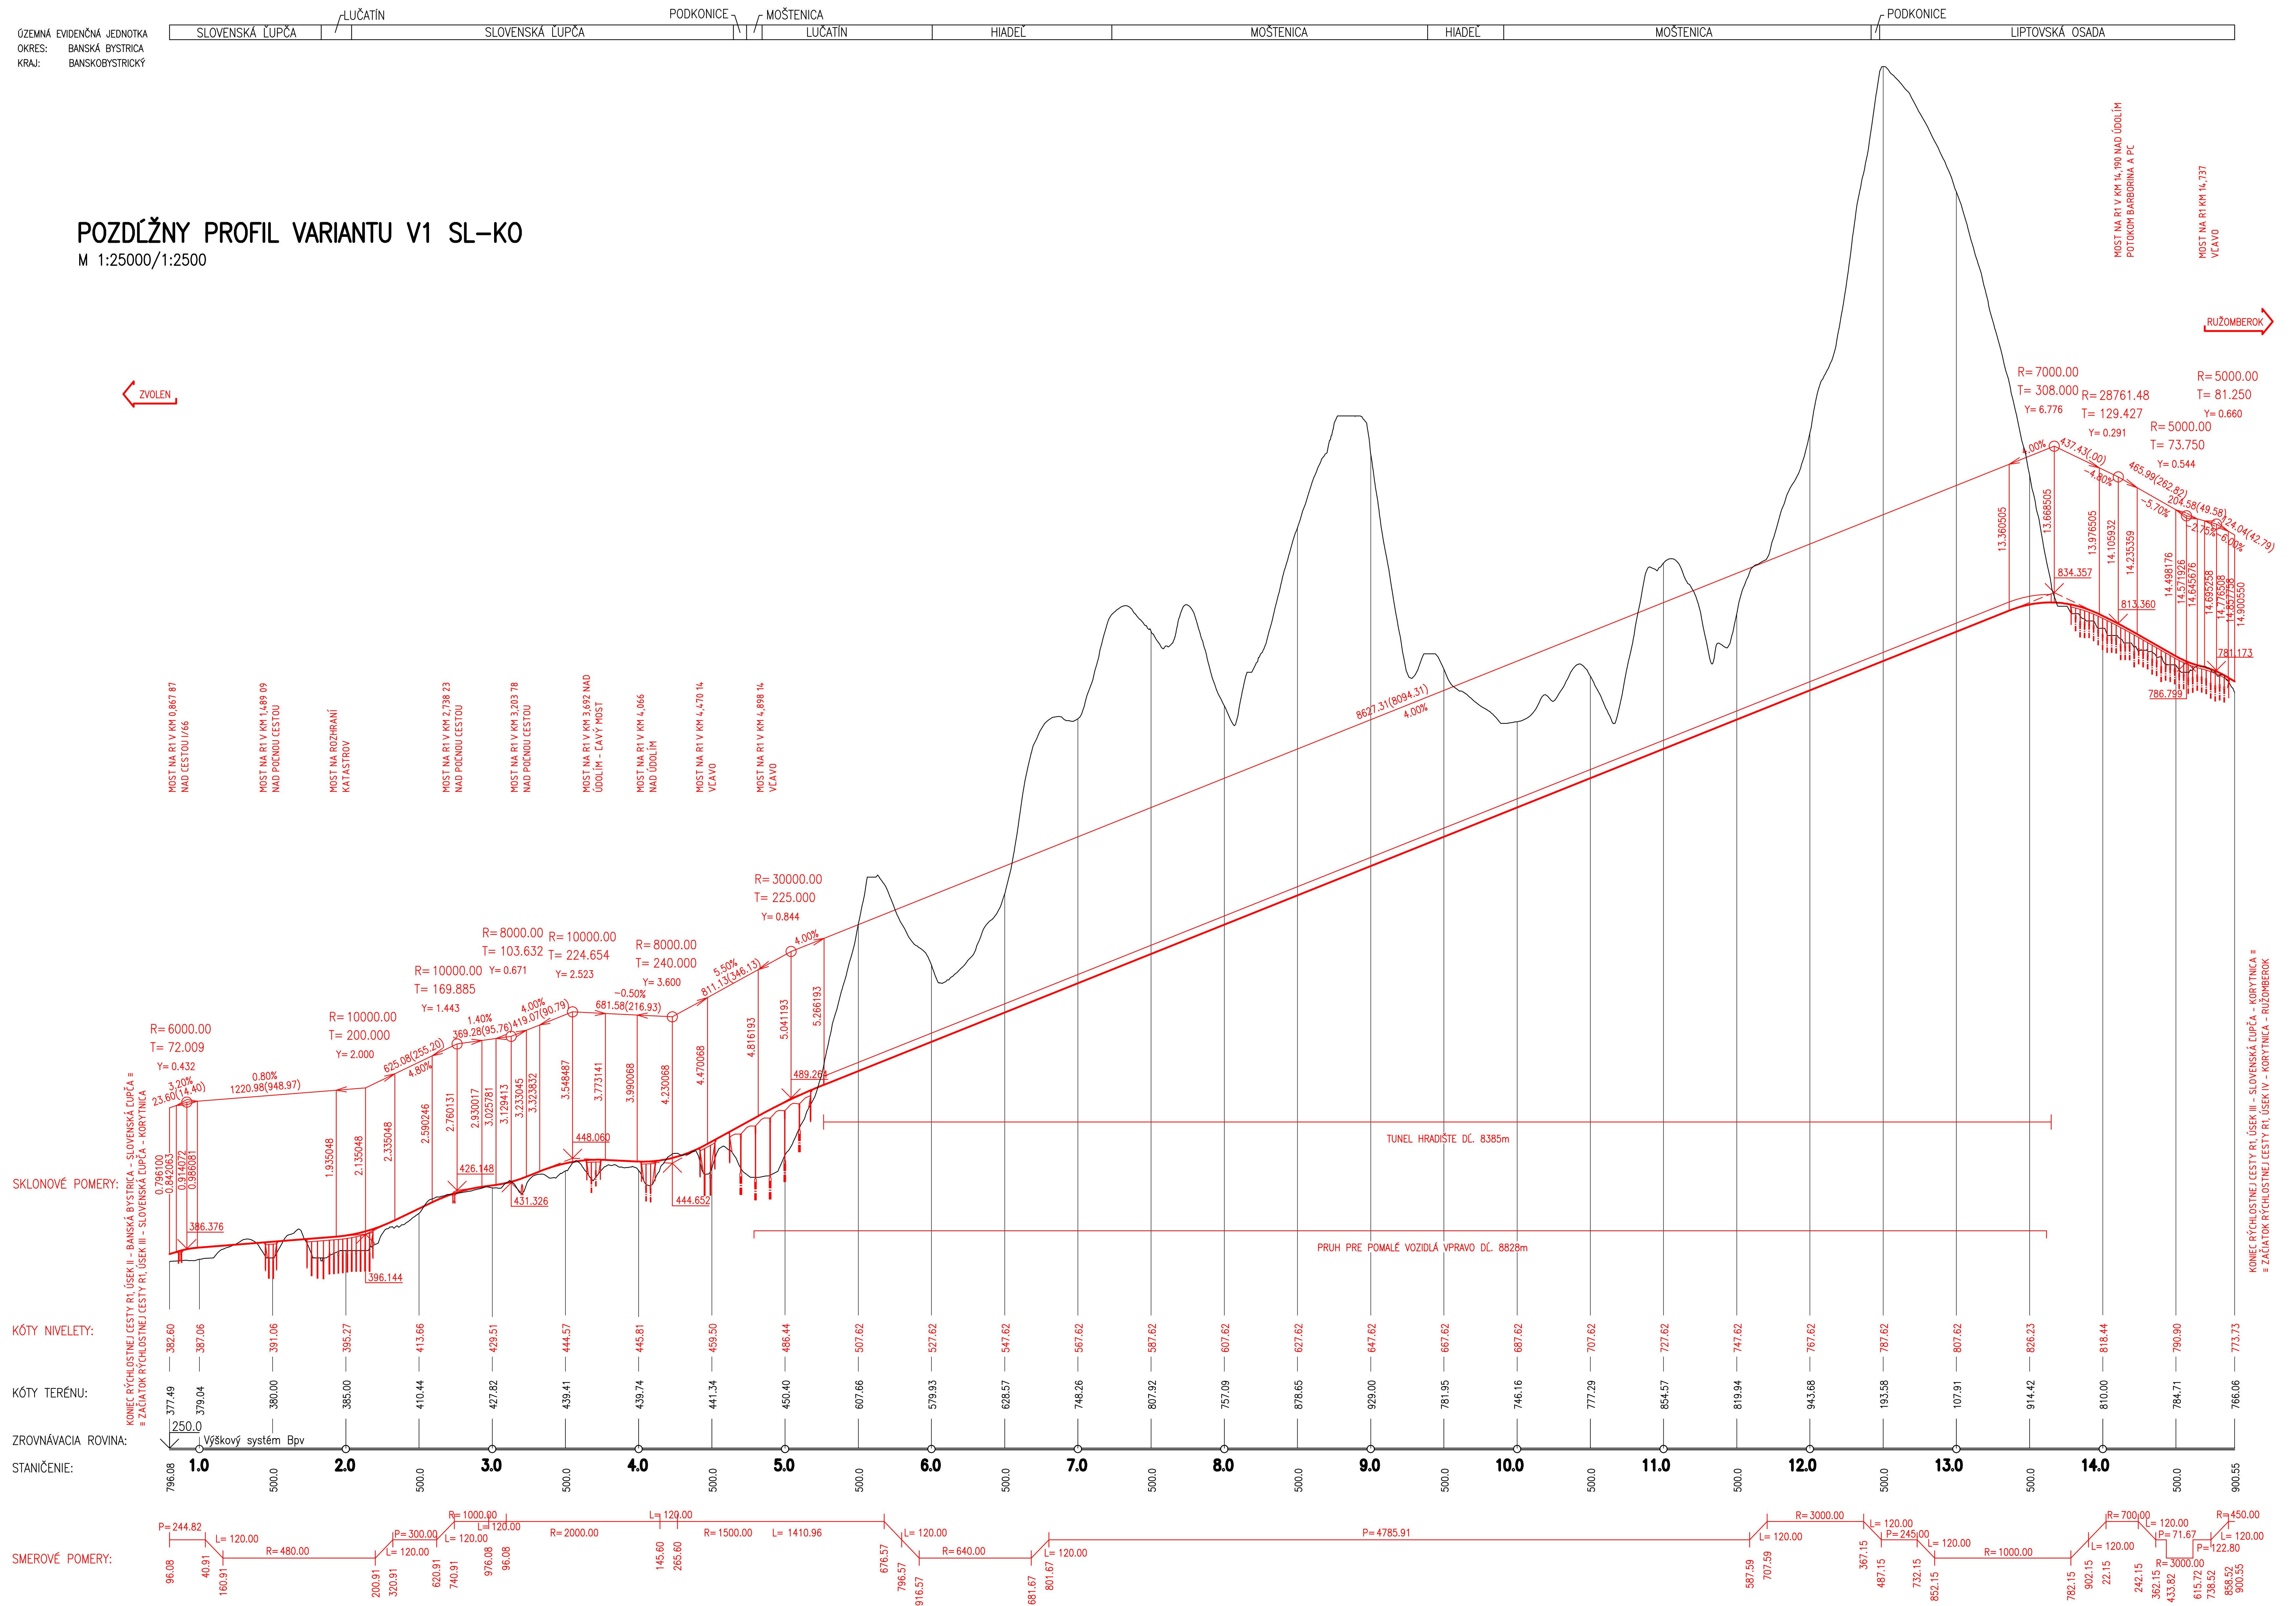
SLOVENSKÁ ĽUPČA
LUČATÍN
SLOVENSKÁ ĽUPČA
PODKONICE
MOŠTENICA
LUČATÍN
HIADEĽ
MOŠTENICA
HIADEĽ
MOŠTENICA
PODKONICE
LIPTOVSKÁ OSADA
ZVOLEN
RUŽOMBEROK
MOST NA R1 V KM 0,867 87 NAD CESTOU I/66
MOST NA R1 V KM 1,489 09 NAD POĽNOU CESTOU
MOST NA ROZHRANÍ KATASTROV
MOST NA R1 V KM 2,738 23 NAD POĽNOU CESTOU
MOST NA R1 V KM 3,203 78 NAD POĽNOU CESTOU
MOST NA R1 V KM 3,692 NAD ÚDOLÍM – ĽAVÝ MOST
MOST NA R1 V KM 4,066 NAD ÚDOLÍM
MOST NA R1 V KM 4,470 14 VĽAVO
MOST NA R1 V KM 4,898 14 VĽAVO
MOST NA R1 V KM 14,190 NAD ÚDOLÍM POTOKOM BARBORINA A PC
MOST NA R1 KM 14,737 VĽAVO
KONIEC RÝCHLOSTNEJ CESTY R1, ÚSEK II – BANSKÁ BYSTRICA – SLOVENSKÁ ĽUPČA ≡ ≡ ZAČIATOK RÝCHLOSTNEJ CESTY R1, ÚSEK III – SLOVENSKÁ ĽUPČA – KORYTNICA
KONIEC RÝCHLOSTNEJ CESTY R1, ÚSEK III – SLOVENSKÁ ĽUPČA – KORYTNICA ≡ ≡ ZAČIATOK RÝCHLOSTNEJ CESTY R1, ÚSEK IV – KORYTNICA – RUŽOMBEROK
TUNEL HRADIŠTE DĽ. 8385m
PRUH PRE POMALÉ VOZIDLÁ VPRAVO DĽ. 8828m
R= 6000.00
T= 72.009
R= 10000.00
T= 200.000
R= 30000.00
T= 225.000
R= 7000.00
T= 308.000
R= 5000.00
T= 81.250
8627.31(8094.31)
4.00%
SKLONOVÉ POMERY:
KÓTY NIVELETY:
KÓTY TERÉNU:
ZROVNÁVACIA ROVINA:
250.0
Výškový systém Bpv
STANIČENIE:
SMEROVÉ POMERY:
1.0
2.0
3.0
4.0
5.0
6.0
7.0
8.0
9.0
10.0
11.0
12.0
13.0
14.0
P=4785.91

B

VYPRACOVAL Ing. Daniel PÚČEK	ZODP.PROJEKTANT ING. I.BEKEČ	HL.INŽ.PROJEKTU ING. I.BEKEČ	DOPRAVOPROJEKT® DOPRAVOPROJEKT a.s. BRATISLAVA DIVÍZIA ZVOLEN 960 01 Zvolen, M.R.Štefánika 4724
KONTROLOVAL ING. I.GÁBRYŠ	OKRES (OBVOD) STAVBY BANSKÁ BYSTRICA, RUŽOMBEROK		
OBJEDNÁVATEĽ: NÁRODNÁ DIAĽNIČNÁ SPOLOČNOSŤ a.s. BRATISLAVA			

RÝCHLOSTNÁ CESTA R1
BANSKÁ BYSTRICA - RUŽOMBEROK

POZDĹŽNY PROFIL VARIANTU V1 SL-KO

STUPEŇ SR	FORMÁT 8xA4
DÁTUM 06.2015	Č.ZÁKAZKY 7506–00
MIERKA 1:25000/1:2500	Č.ARCH. 7506–00
Č.VÝKRESU 3.2.1	Č.SÚPRAVY

NÁRODNÁ DIAĽNIČNÁ SPOLOČNOSŤ